

# INTERVENTI DI RIPRISTINO DEI CIMITERI NELLE FRAZIONI SOMMATI, PASCIANO, TORRITA E SCAI NEL COMUNE DI AMATRICE (RI)

Lotto 1 - CUP: C74H2200960005 - Cod. inframob: P24.0029-0001

**Progetto di fattibilità tecnico-economica**  
Cimitero Torrita  
Progetto, cappelle n. 5, 6 e 7

**ELABORATO**  
**B04**

Rev.	Data	Descrizione modifiche

**COMMITTENTE:**  
Regione Lazio, ufficio speciale per la ricostruzione post sisma 2016 della regione Lazio.  
Rieti (RI), via Flavio Sabino, 27, 02100

**DIRETTORE**  
dott. Stefano Fermante

**RESPONSABILE UNICO DEL PROGETTO (R.U.P.)**  
dott. Beatrice Rosati

**RAGGRUPPAMENTO TEMPORANEO DI PROFESSIONISTI:**

Capogruppo, Progettista architettonico  
arch. Giacomo Di Rienzo  
Roma (RM), via Leonardo Bufalini, 80, 00176

Progettista strutturale  
ing. Gianluca Di Nucci  
Scandriglia (RI), via Montecalvo di Sotto, 11, 02038

Progettista architettonico  
arch. Lorenzo Cocchi  
Roma (RM), via di Vigna due Torri, 127, 00149

Progettista impianti  
Macchiaroli & Partners S.r.l.  
Napoli (NA), via Francesco Lomonaco, 3, 80121

Geologo  
geol. Claudio Sanacori  
Monterotondo (RM), via Antonio Meucci, 4, 00015







**DATA EMISSIONE:** 07/04/2026



**LEGENDA**

Manufatti demoliti e da ricostruire

Manufatti esistenti da demolire e ricostruire

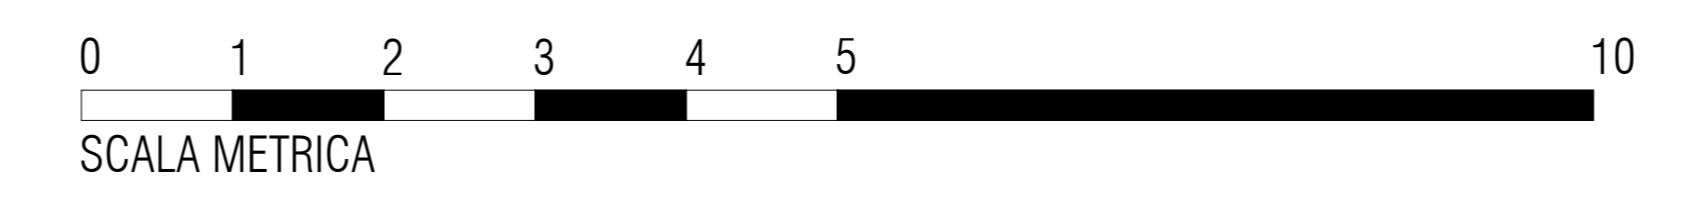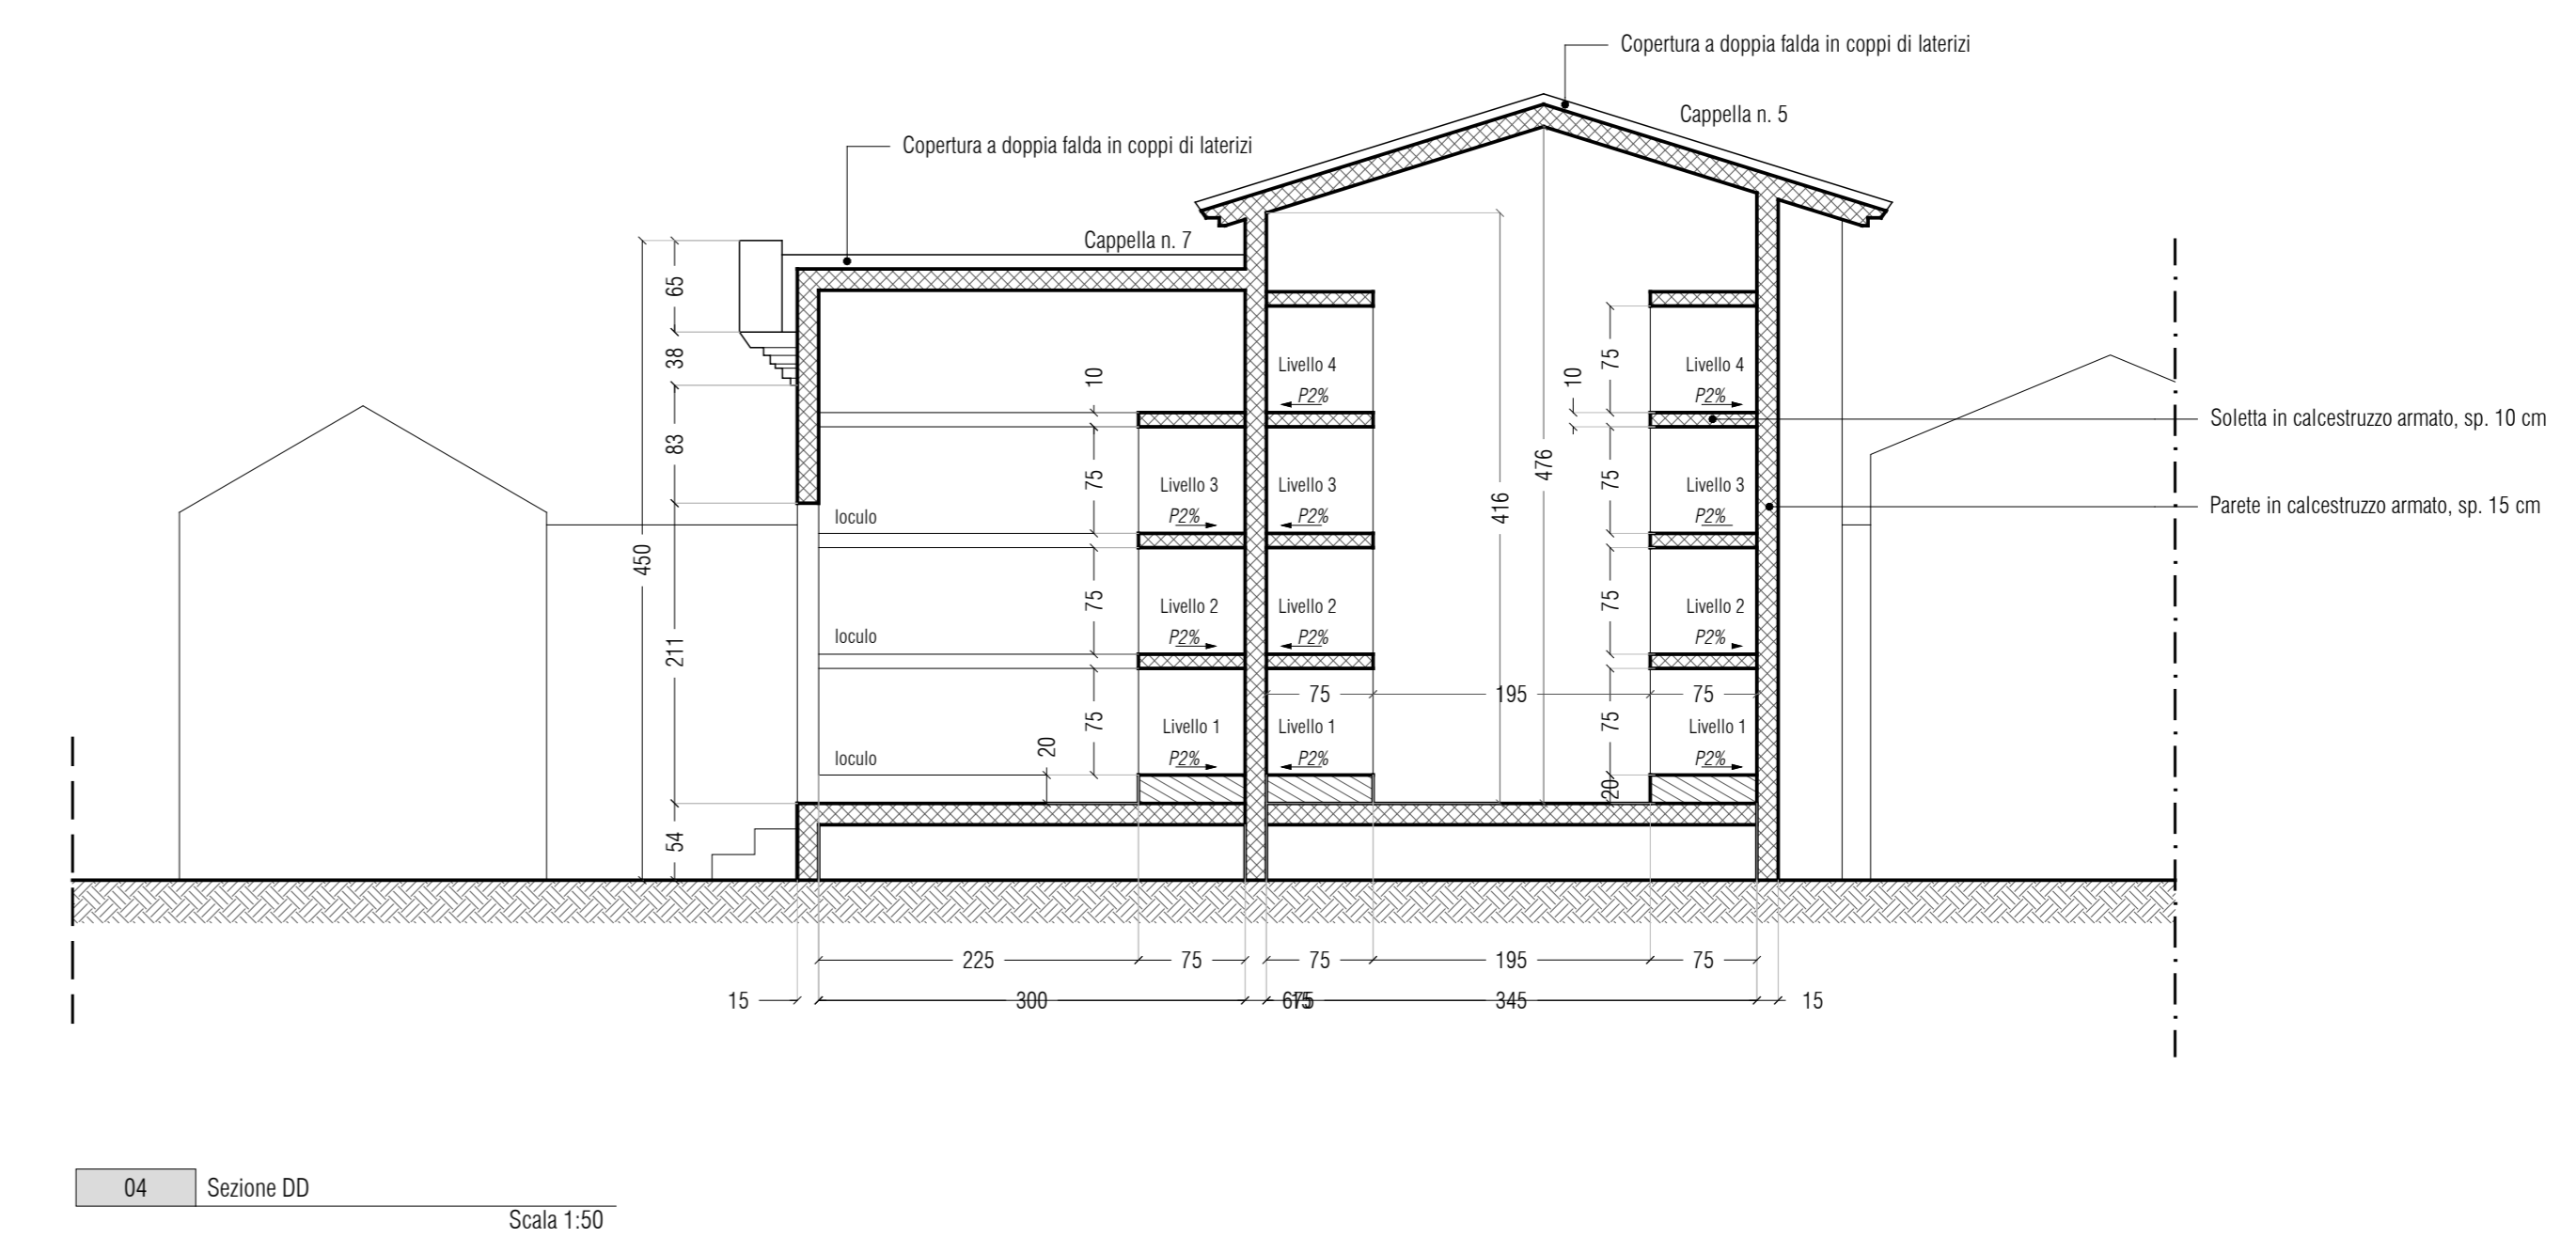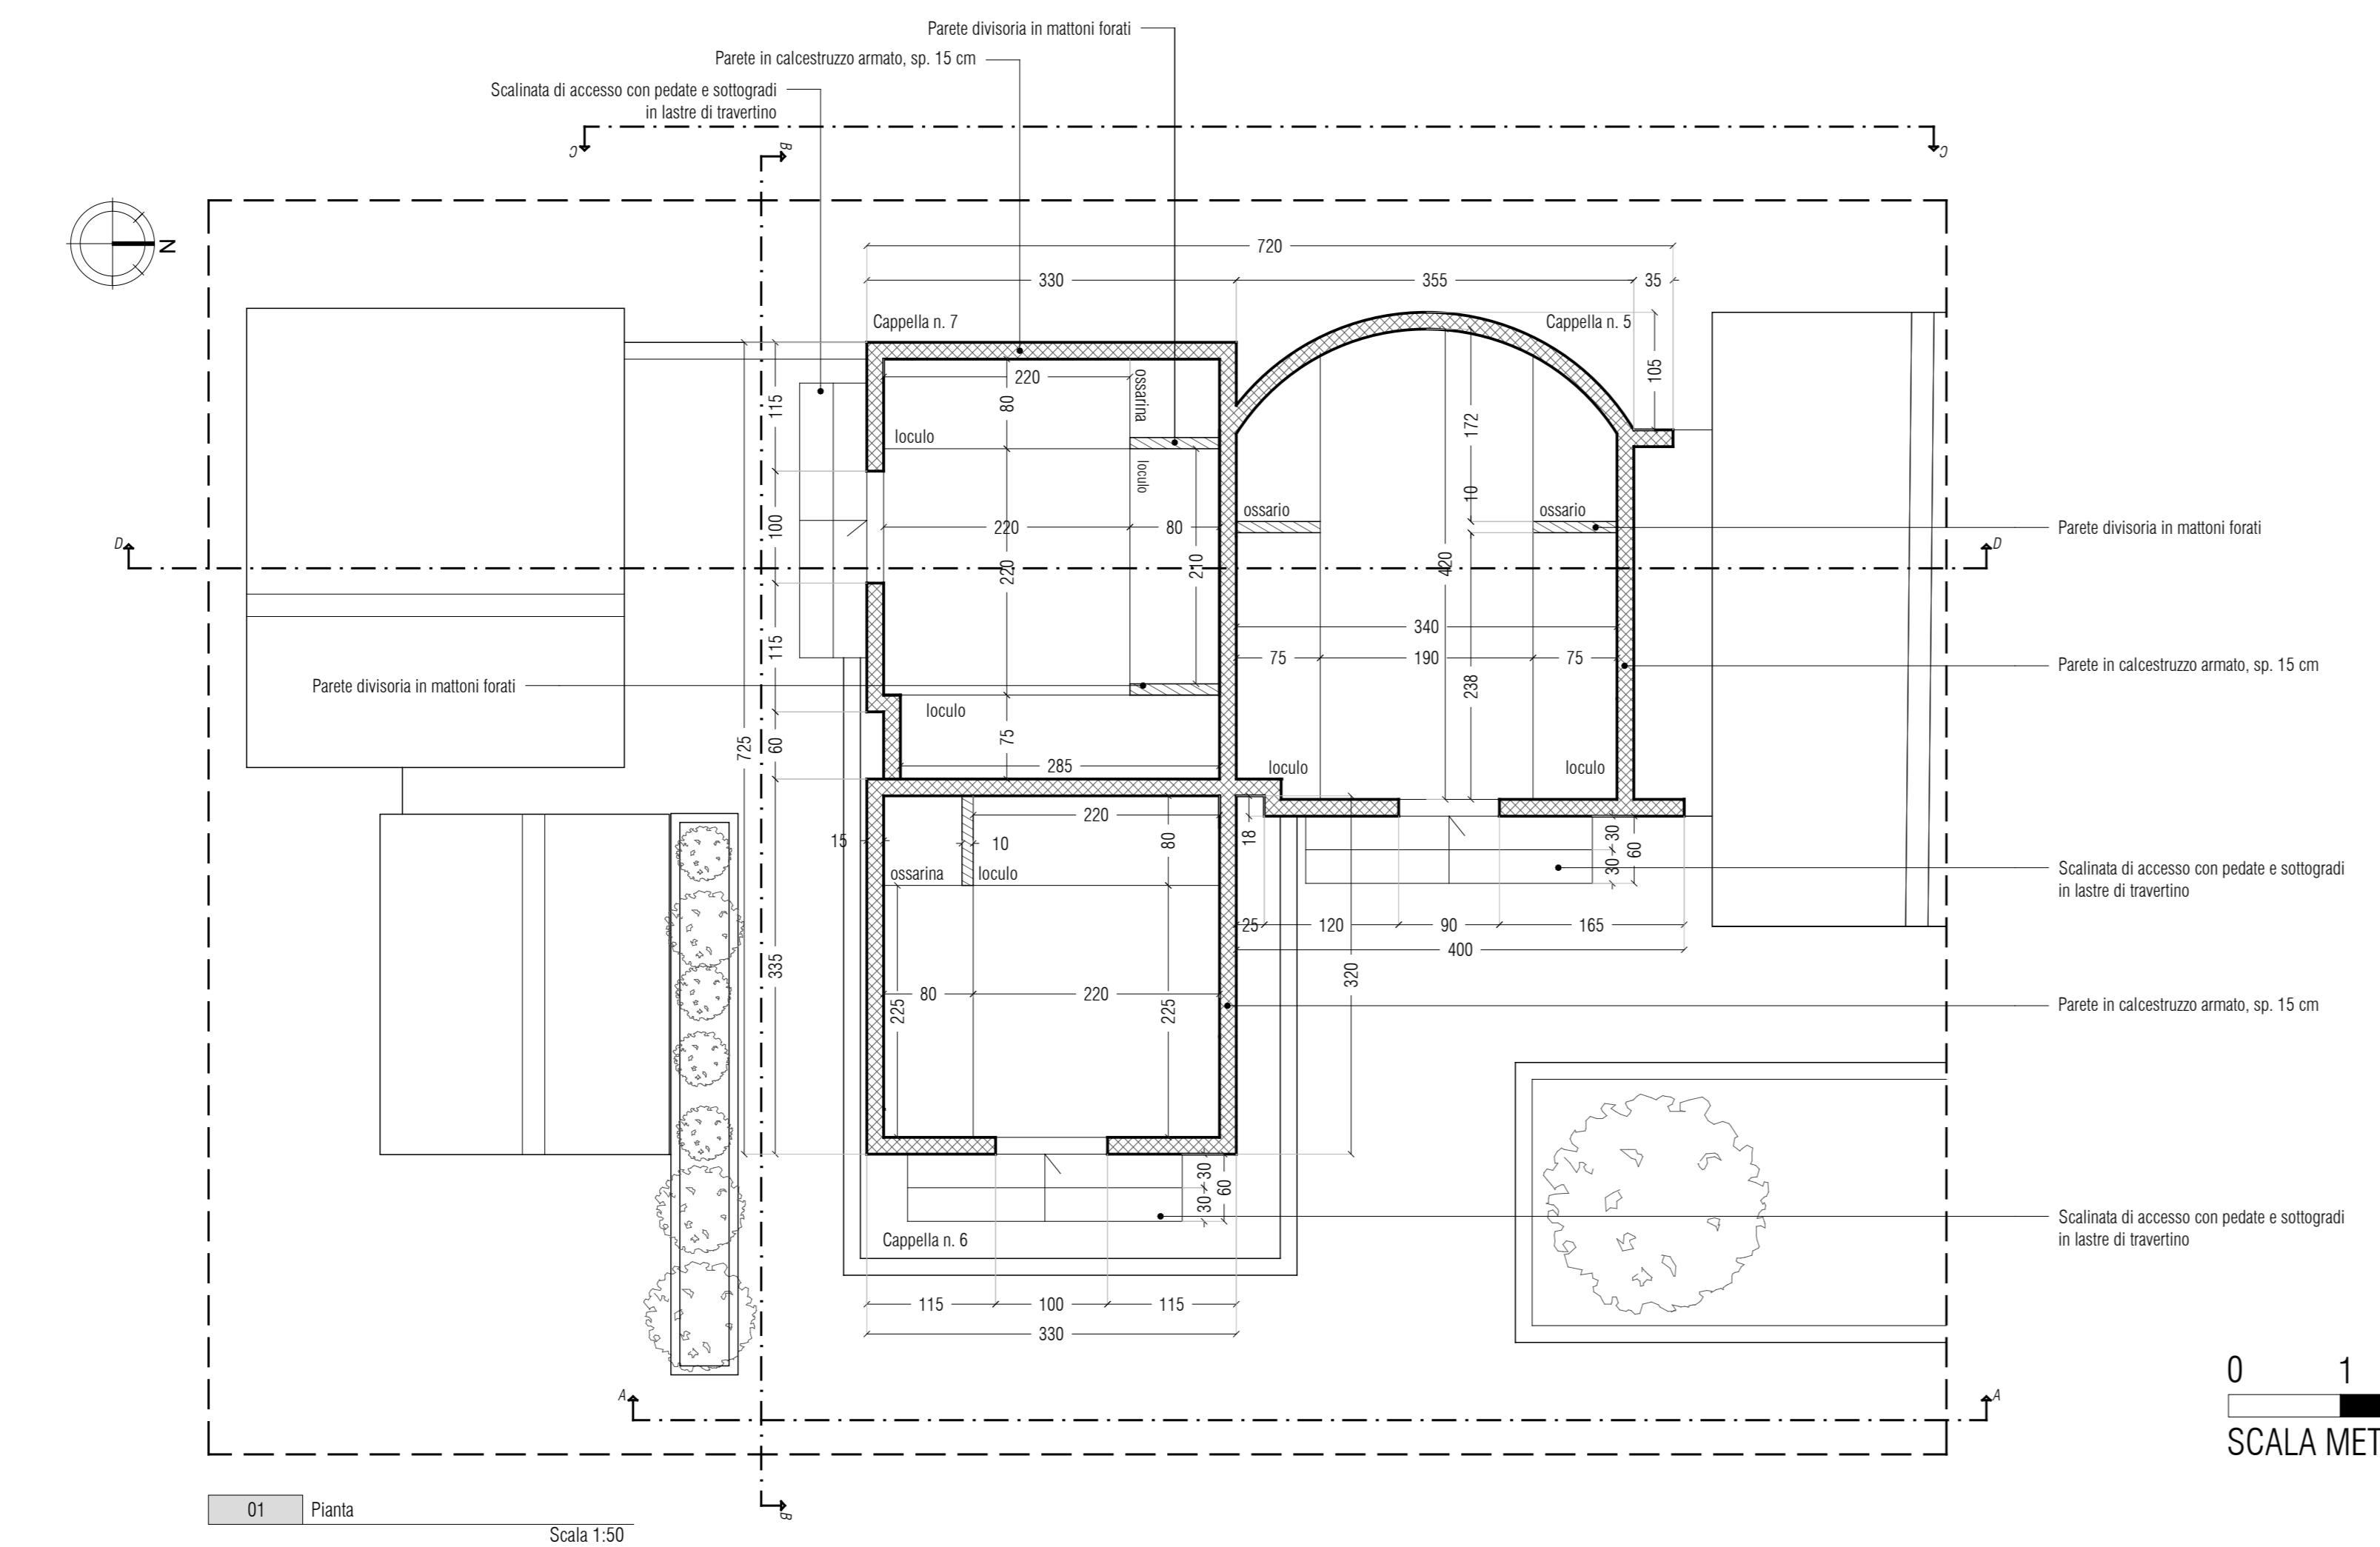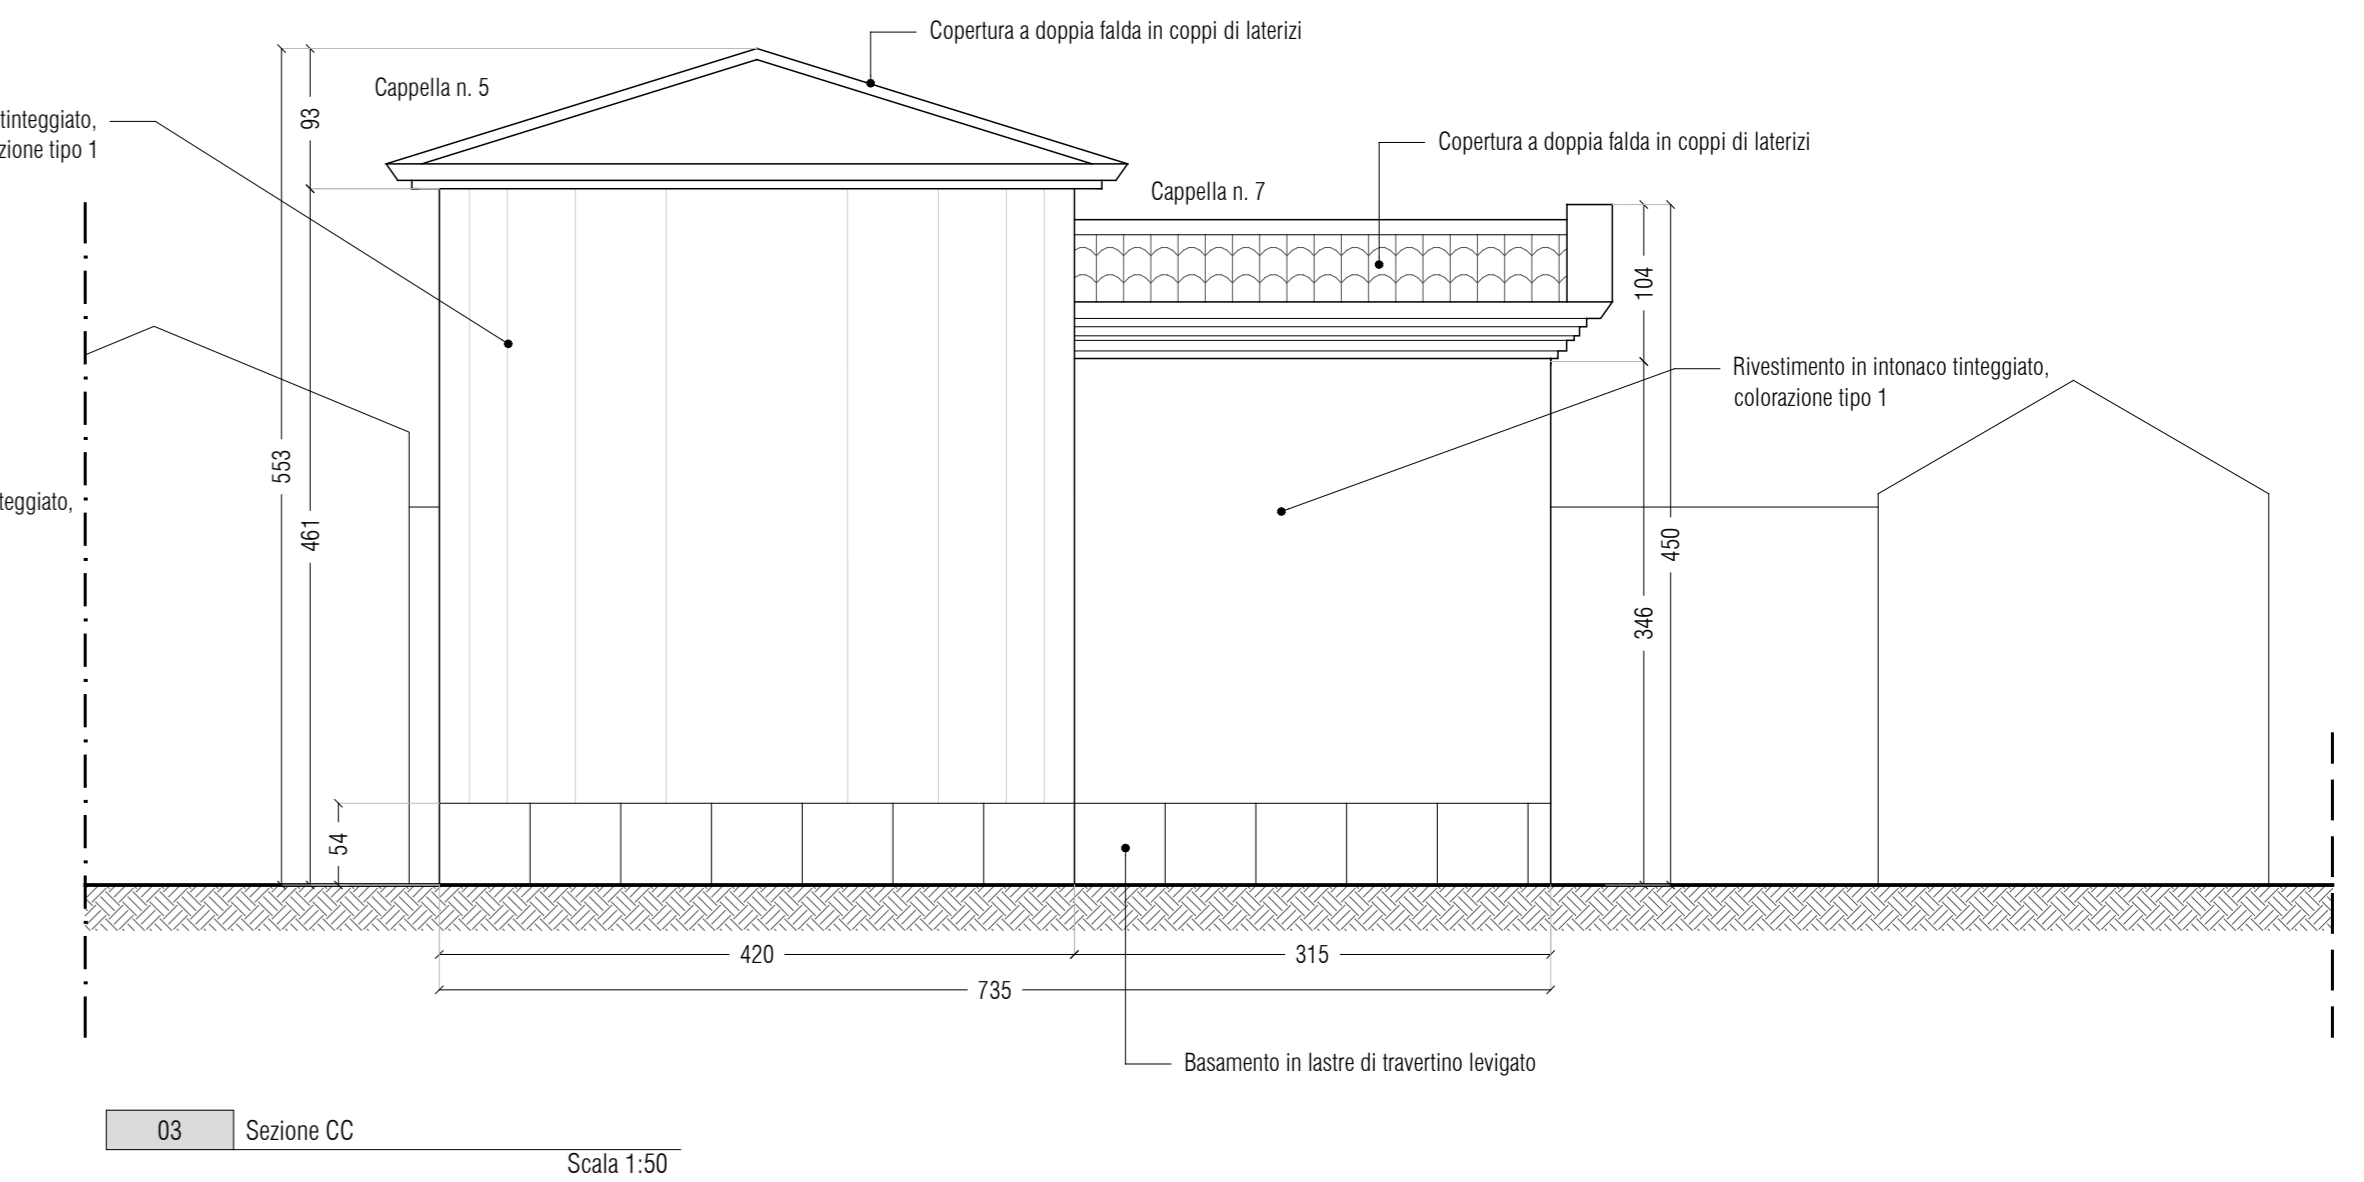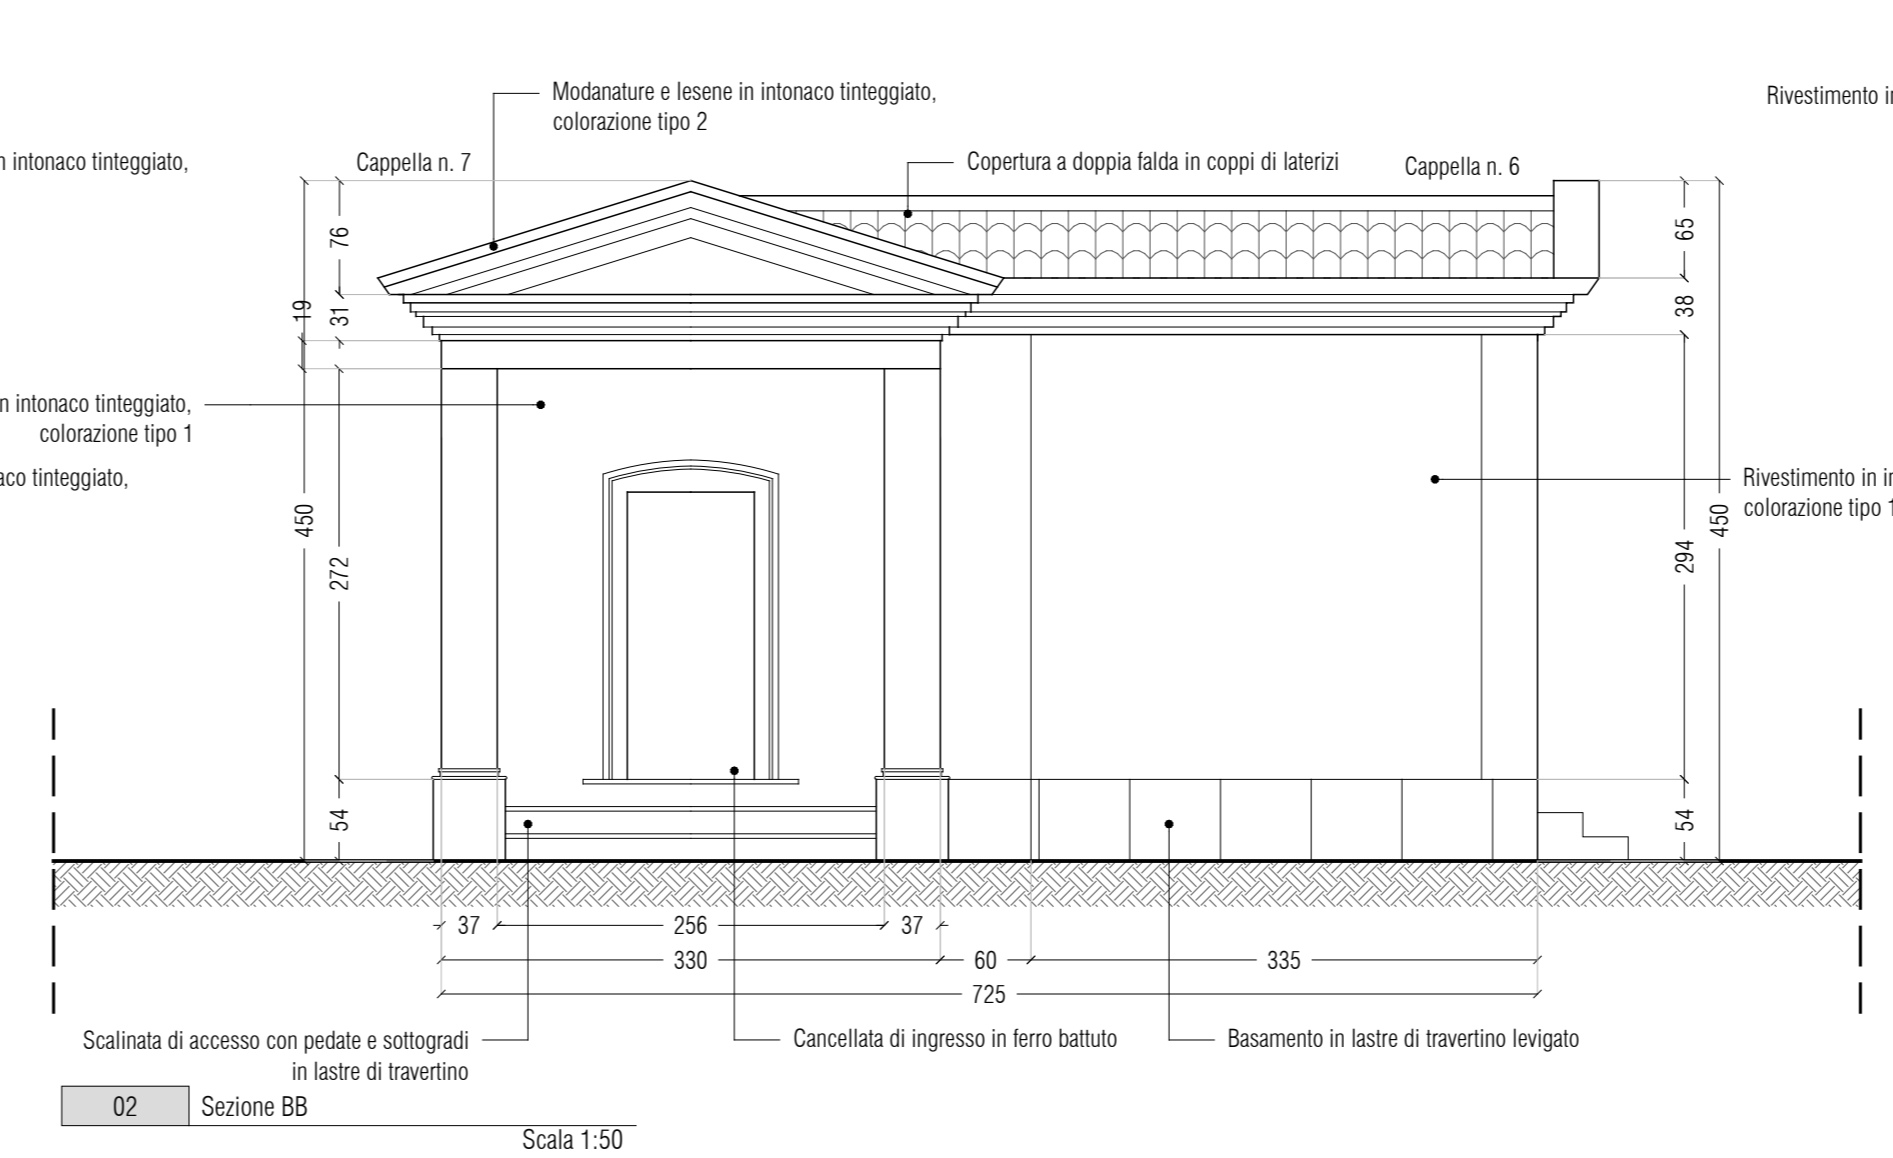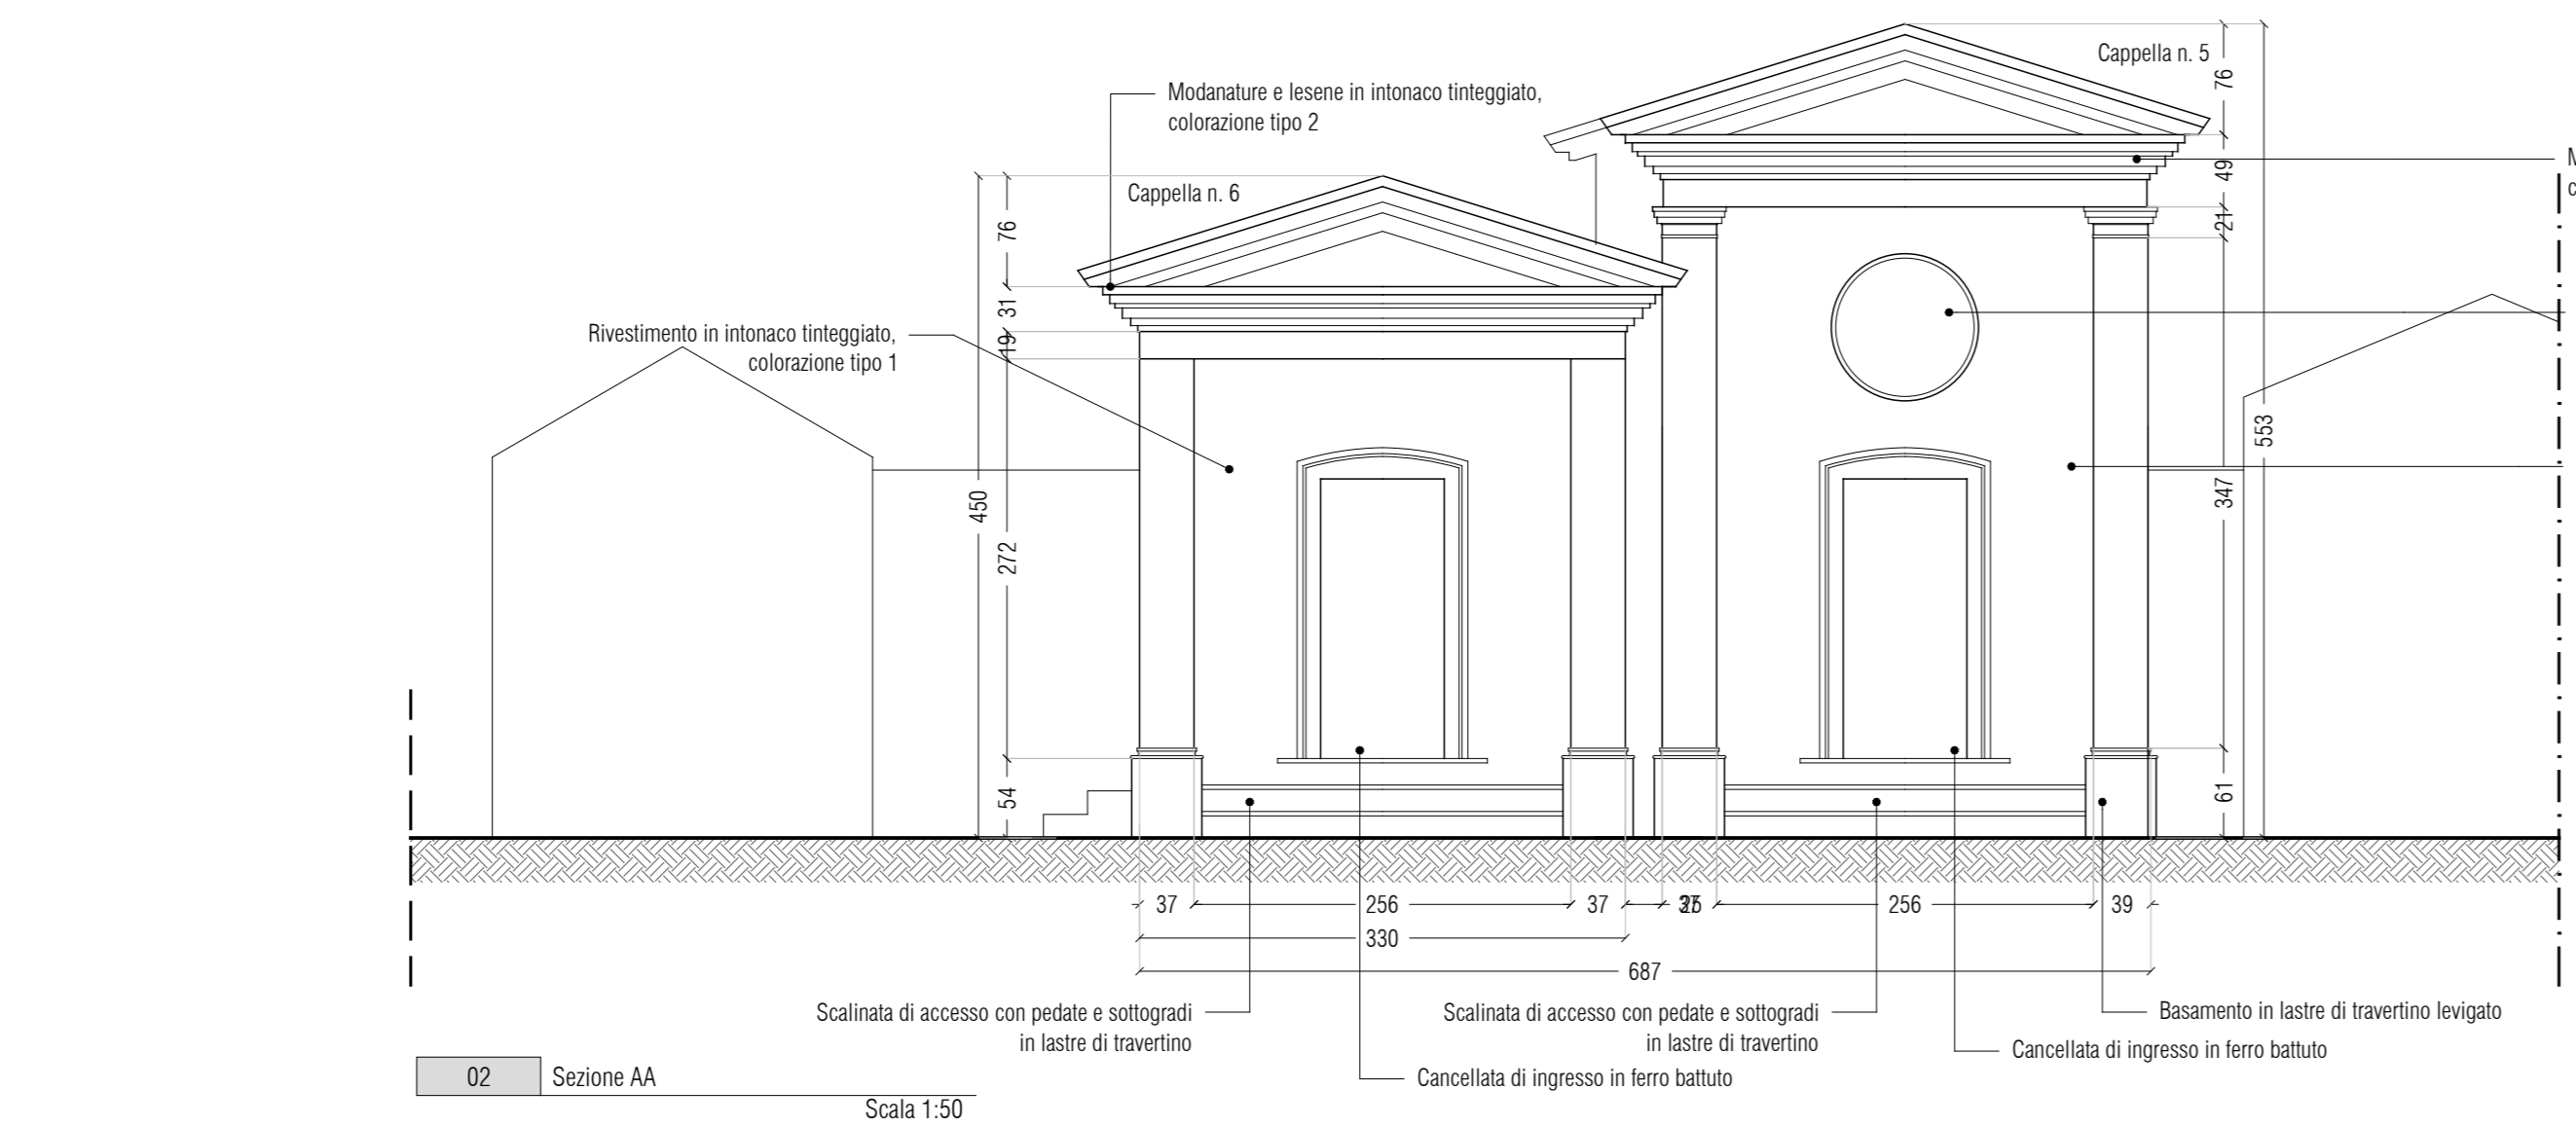

Data la mancanza di opportuni spazi per ricostruire il Loculario n. 3, in origine interposto tra le strutture murarie di due cappelle, si prevede lo spostamento delle salme all'interno del colombaro comunale.

Colorazioni:  
tipo 1: Bianco  
tipo 2: Grigio chiaro