

Cimitero Santa Giusta Pianta
Scala 1:100




LEGENDA			
ICONA	CODICE	DESCRIZIONE	ELABORATI DI RIF.
	INTERVENTO MURATURA	Intervento su cappelline in muratura esistenti: risanamento della muratura esistente, ripristino delle finiture esistenti (marmi, intonaci e tinteggiature)	TAV. ARCH.: SG-A-123 TAV. STRUT.: SG-S-220
	NUOVI PERCORSI INTERNI	Realizzazione dei nuovi percorsi interni al cimitero in calcestruzzo drenante e finitura superficiale in graniglia.	TAV. ARCH.: SG-A-122

PRESCRIZIONI

- TUTTE LE QUOTE DIMENSIONALI SONO ESPRESSE IN cm
- TUTTE LE QUOTE ALTIMETRICHE SONO ESPRESSE IN m e SI RIFERISCONO AL FINITO ARCHITETTONICO
- TUTTE LE PAVIMENTAZIONI ESTERNE e DEI NUOVI BLOCCHI BAGNO DEVONO GARANTIRE UN LIVELLO DI RESISTENZA ALLO SCIVOLAMENTO MINIMO R11.
- TUTTE LE QUOTE DEVONO ESSERE SCRUPolosAMENTE VERIFICATE IN CANTIERE, EVENTUALI DIFFORMITA' DEVONO ESSERE COMUNICATE TEMPESTIVAMENTE ALLA DIREZIONE LAVORI

DETTAGLIO NUOVI PERCORSI INTERNI - SEZIONE

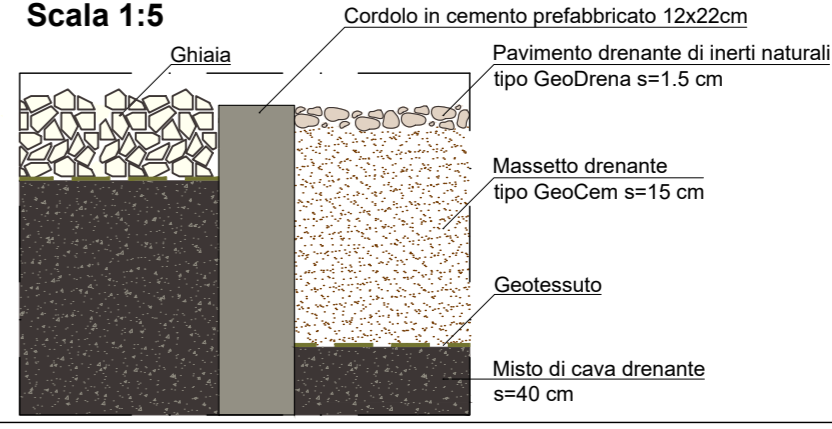

REGIONE LAZIO
Ufficio Speciale Ricostruzione



Accordo Quadro per la progettazione di fattibilità tecnico economica, progettazione esecutiva, redazione della relazione geologica, coordinamento della sicurezza in fase di progettazione ed esecuzione, direzione lavori degli INTERVENTI DI RIPRISTINO DEI CIMITERI NELLE FRAZIONI DEL COMUNE DI AMATRICE (RI)
LOTTO 2: CIMITERI DI SAN LORENZO E FLAVIANO, SAN TOMMASO, SANTA GIUSTA, PATARICO

PROGETTO DI FATTIBILITA' TECNICO-ECONOMICA

N. Revisione	Data	Contenuto della revisione	Redatto	Revisionato	Approvato
Rev. 00	02/04/2026	Prima emissione	ALL	ALL	Daniele Baffo

Nome del Documento:
Progetto architettonico: planimetria generale dell'area

Codice documento: **F-SG-A-122-A** Id cimitero: **SANTA GIUSTA**
cod. 506-F-SG-A-122-A

<p>Scala di Rappresentazione: 1:50</p>	<p>Progettazione: Studio Baffo S.r.l. (mandataria) Loc.San Lazzaro snc- 01022 BAGNOREGIO (VT) Tel: 0761-792773, E-mail: ilaria@studiobaffo.it Codice Fiscale/P.IVA 02136930563</p>	<p>Studio Associato Geosystem (mandante) Piazza del Commercio, 4- 05018 ORVIETO (TR) E-mail: geosystem.ds@libero.it Codice Fiscale/P.IVA 01390630554</p>
<p>Identificazione file 506-F-SG-A-122-A-dwg</p>	<p>ALL Ingegneria Studio tecnico associato (mandante) Via 1° Maggio, 56/A - 60131 ANCONA (AN) Tel: 071-2800274, E-mail: info@allingegneria.it Codice Fiscale/P.IVA 01065520429</p>	<p>TIS Engineering (mandante) Via Pasqui, 28 - 38068 ROVERETO (TN) Tel: 338 8417059, E-mail: stefano.boscherini@tisengineering.it Codice Fiscale BSCSFN79A03L364E - P.IVA 02211520222</p>