



LEGENDA IMPIANTI			
	INTERRUTTORE		IDROSANITARIO - ACQUA FREDDA
	PULSANTE / PULSANTE A TIRANTE		IDROSANITARIO - ACQUA FREDDA - ALLACCIO
	PULSANTE DI RESET ALLARME A TIRANTE		IDROSANITARIO - CASSETTA DISTRIB. - ACQUA CALDA/FREDDA
	PRESA P30		IDROSANITARIO - SCARICHI
	PUNTO LUCE A SOFFITTO		IDROSANITARIO - SCARICHI - ALLACCIO
	PUNTO LUCE A PARETE		POZZETTO PER IMPIANTO DI SCARICO
	PLAFONIERA A PARETE LAMPADA LED		CORDA DI TERRA DI RAME NUDO INTERRATA
	PLAFONIERA A PARETE LAMPADA LED DA ESTERNO		POZZETTO CON DISPENSORE DI TERRA
	ILLUMINAZIONE PEDONALE (H. 90 cm.)		QUADRO FORNITURA
	LAMPADA DI EMERGENZA / KIT EMERGENZA		AVANQUADRO
	SCATOLA DI DERIVAZIONE		QUADRO ELETTRICO
	POZZETTO IN MATERIALE PLASTICO PER DISTRIB. ELETTRICA		QUADRO TRASFORMATORE 63VA / 100VA
	DISTRIBUZIONE ELETTRICA IN VISTA		
	DISTRIBUZIONE ELETTRICA INTERRATA		

PARTICOLARE CONNESSIONE ILLUMINAZIONE SEGNAPASSO - fuori scala

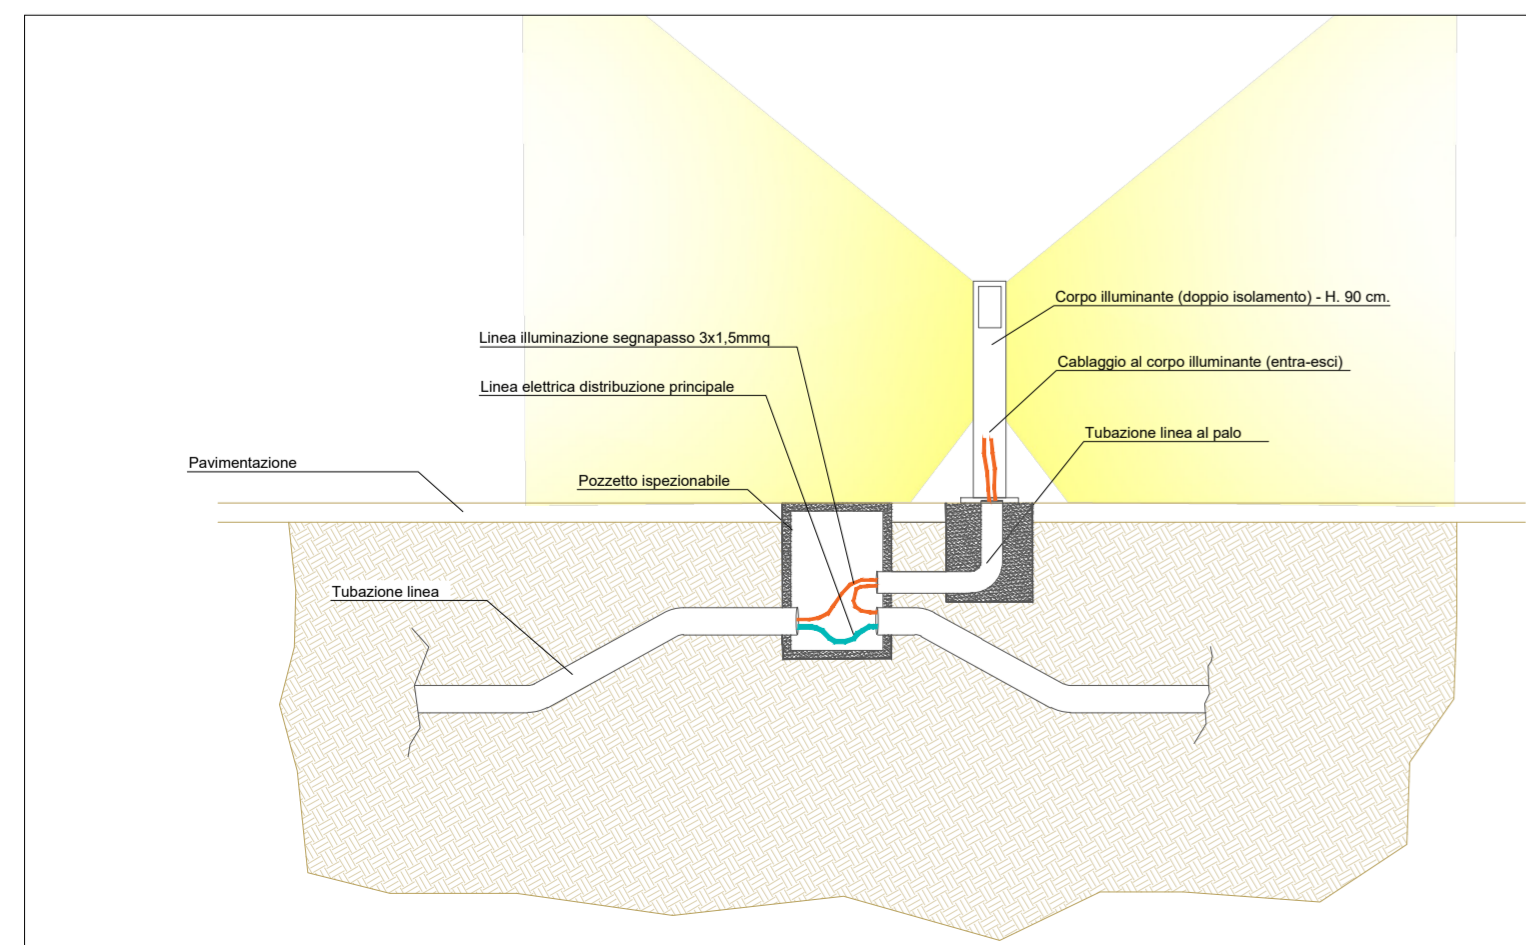


PARTICOLARE CONNESSIONE DISTR. ELETTRICA PRINCIPALE E VOTIVA (CAPPELLINE) - fuori scala

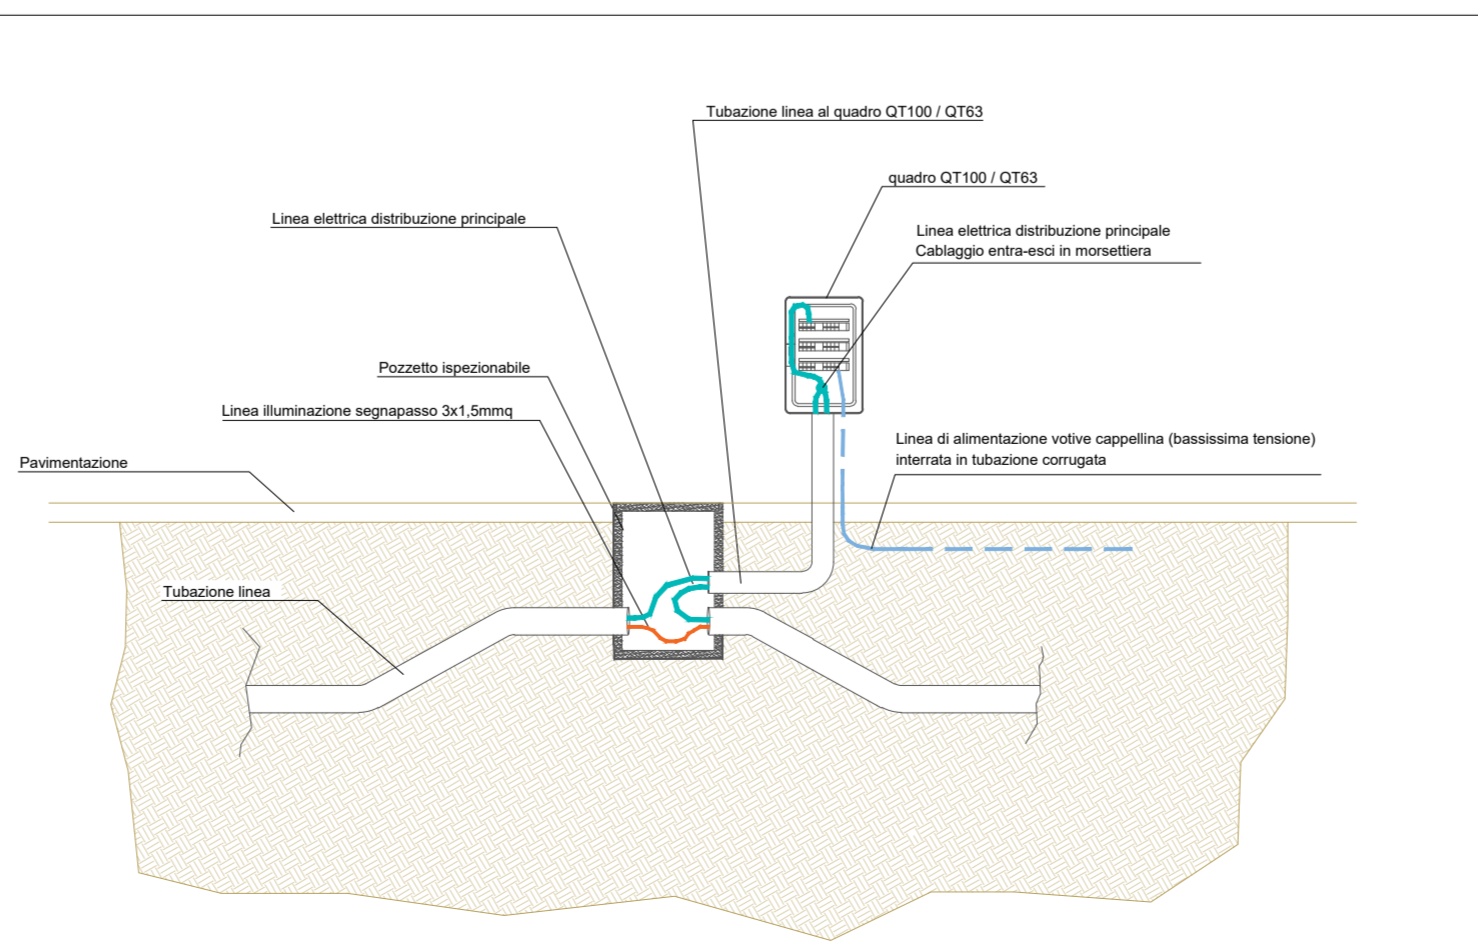

UFFICIO SPECIALE
RICOSTRUZIONE LAZIO

REGIONE LAZIO
Ufficio Speciale Ricostruzione

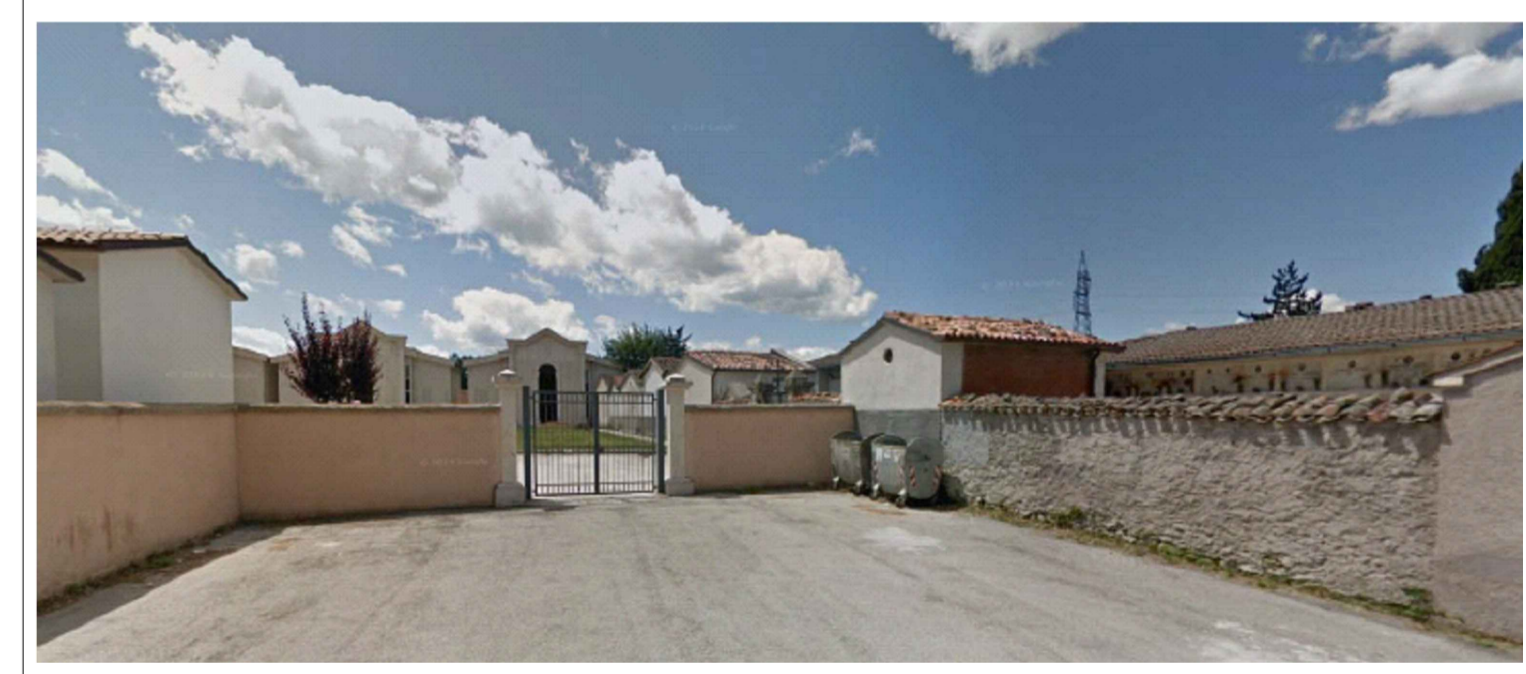

Accordo Quadro per la progettazione di fattibilità tecnico economica, progettazione esecutiva, redazione della relazione geologica, coordinamento della sicurezza in fase di progettazione ed esecuzione, direzione lavori degli INTERVENTI DI RIPRISTINO DEI CIMITERI NELLE FRAZIONI DEL COMUNE DI AMATRICE (RI)
LOTTO 2: CIMITERI DI SAN LORENZO E FLAVIANO, SAN TOMMASO, SANTA GIUSTA, PATARICO

PROGETTO DI FATTIBILITA' TECNICO-ECONOMICA

N. Revisione	Data	Contenuto della revisione	Redatto	Revisionato	Approvato
Rev. 00	02/04/2026	Prima emissione	ALL	ALL	Daniele Baffo

Nome del Documento: Progetto impianti: pianta

Codice documento: F-ST-I-308-A	Id cimitero: SAN TOMMASO
---------------------------------------	---------------------------------

cod. 506-F-ST-I-308-A

<p>Scala di Rappresentazione:</p> <p style="text-align: center;">1:50</p>	<p>Progettazione:</p> <p>Studio Baffo S.r.l. (mandataria) Loc. San Lazzaro snc- 01022 BAGNOREGIO (VT) Tel: 0761-792773, E-mail: ilaria@studiobaffo.it Codice Fiscale/P.IVA 02136930563</p>	<p>Studio Associato Geosystem (mandante) Piazza del Commercio, 4- 05018 ORVIETO (TR) E-mail: geosystem.ds@libero.it Codice Fiscale/P.IVA 01390630554</p>
<p>Identificazione file</p> <p style="text-align: center;">506-F-ST-I-308-A.dwg</p>	<p>ALL Ingegneria Studio tecnico associato (mandante) Via 1° Maggio, 56/A - 60131 ANCONA (AN) Tel: 071-2800274, E-mail: info@allingegneria.it Codice Fiscale/P.IVA 01065520429</p>	<p>TIS Engineering (mandante) Via Pasqui, 28 - 38068 ROVERETO (TN) Tel: 338 8417059, E-mail: stefano.boscherini@tisengineering.it Codice Fiscale BSCSPN79A03L364E - P.IVA 02211520222</p>