


N=40800

E=17300

Direzione Provinciale di Rieti Ufficio Provinciale - Territorio - Direttore DR. DANIELE MARIANI

Vis. tel. (0.90 euro)

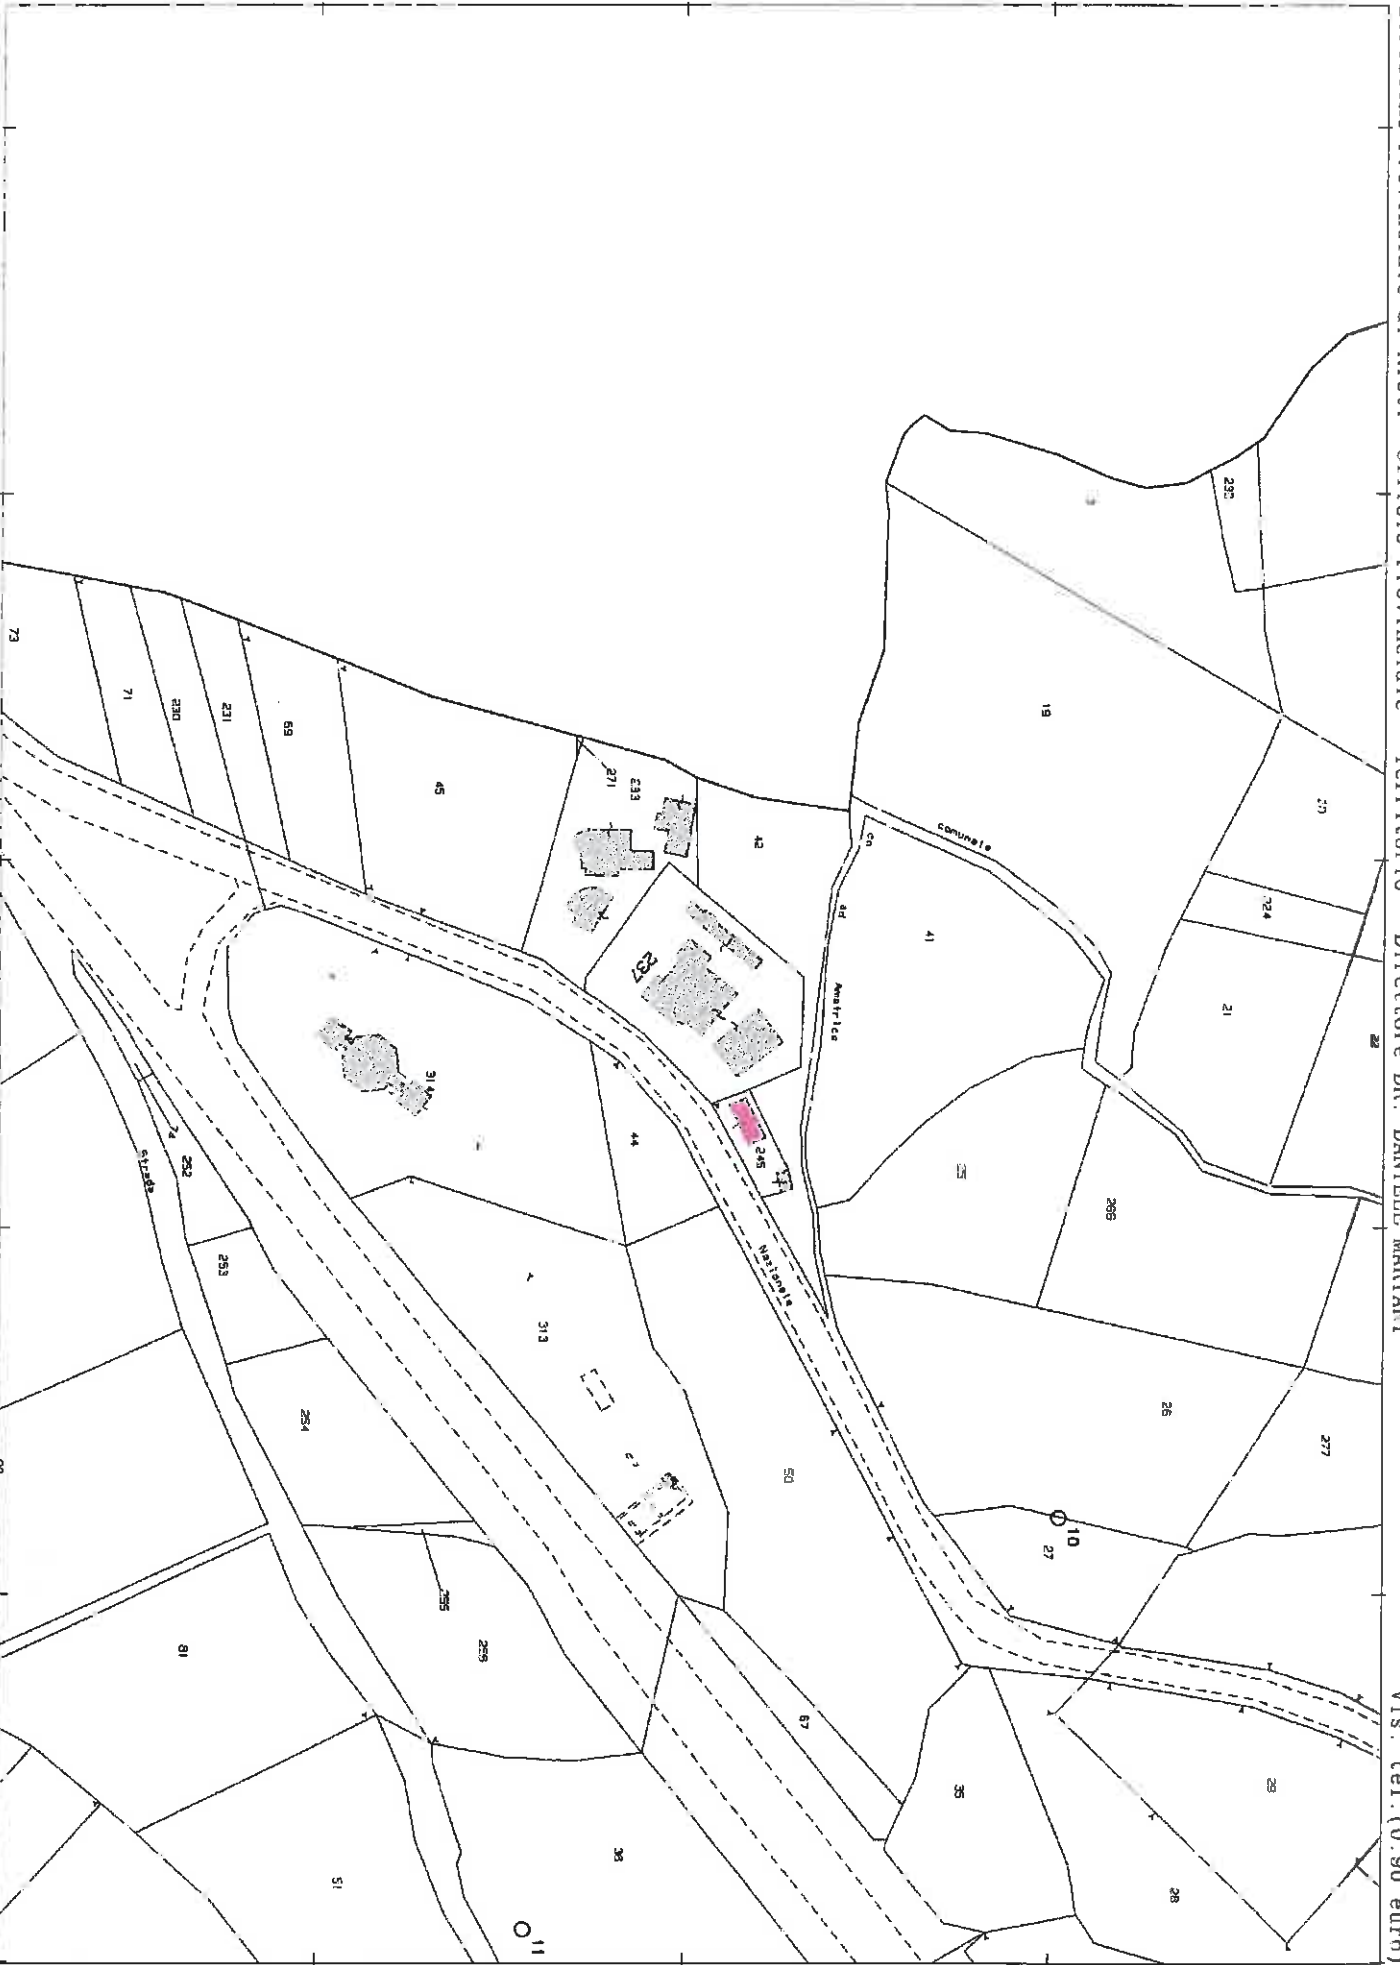

CASA CANTOLIERA

1 Particella: 237

Comune: AMATRICE  
Foglio: 53

Scala originale: 1:2000  
Dimensione cornice: 534.000 x 378.000 metri

21-Set-2016 18:35:18  
Prot. n. T324771/2016