



REGIONE  
LAZIO



REGIONE LAZIO

COMUNE DI AMATRICE

PROTEZIONE CIVILE



**GRUPPO TECNICO DI VERIFICA (GTV)**

**per la verifica dell'avvenuta messa in sicurezza post-sisma dei  
manufatti edilizi**



**VERBALE DI SOPRALLUOGO DELLA  
FRAZIONE CASCELLO**



Il giorno **14** (quattordici), del mese di **Febbraio** dell'anno **2019** a  
seguito della convocazione del COI con nota mail del 14.01.2019 e  
seguenti, alle ore 12:10, sono convenuti presso la frazione Cascello:

- per il Comune di Amatrice: Geom. Danilo Salvetta;
- per la Regione Lazio: Geom. Moreno Tuccini;
- per il COI: P.I. Armando Bartolelli;

per costituire il **GTV** (Gruppo Tecnico di Verifica) e procedere, quindi,  
alla verifica dell'avvenuta messa in sicurezza post sisma dei  
manufatti edilizi nella frazione Cascello, a seguito degli interventi  
proposti dal **GTS** (Gruppo Tecnico di Sostegno) ed eseguiti dai vari  
Soggetti Attuatori di cui all'ocdpc n. 393 del 13.09.2016.

Si premette che la frazione Cascello è stata perimetrata quale zona  
rossa.

Preliminarmente si osserva che le verifiche di competenza di questo  
GTV riguardano esclusivamente gli interventi di messa in sicurezza

*[Handwritten signature]*

*[Handwritten signature]*

del territorio disposti con ordinanza Sindacale e/o con atto altro provvedimento dei diversi soggetti attuatori.

A seguito di verifica ispettiva:

- si rileva che le demolizioni disposte con ordinanza sindacale sono state eseguite, dai diversi soggetti attuatori, integralmente;
- Si rileva che le macerie sono state rimosse, ad eccezione di un paio di casi;
- Per quanto precede, si prende atto che le condizioni che generavano pericolo per la pubblica incolumità sono state rimosse;
- Si rileva, tuttavia, la sussistenza del pericolo per la pubblica incolumità sulla via pubblica adiacente al fabbricato classificato, dal MIBAC, quale edificato di tipo B, da sottoporre ad intervento di smontaggio controllato da parte del Soggetto Attuatore secondo una tempistica ancora da definire;

Per le motivazioni che precedono,

**questo GTV**

**RITIENE**

rimosse, in via generale, le cause che generavano pericolo per la pubblica e privata incolumità e più segnatamente

**RITIENE**

che si è raggiunto l'obiettivo del recupero della transitabilità e/o fruibilità del centro abitato in epigrafe e delle infrastrutture varie;



**ACCERTA**

il superamento delle condizioni che hanno prodotto esito di inagibilità di tipo "F" sui diversi fabbricati, sulla base delle schede

AEDES;

**PROPONE**

la rimozione della zona rossa della frazione in trattazione

**PRESCRIVE**

tuttavia i seguenti interventi, per garantire un livello ottimale di sicurezza fino al completamento degli interventi ivi trattati, propedeutici alla restituzione di una agibilità integrale agli edifici esitati "A" insistenti sulla detta frazione:

- Che l'area adiacente il fabbricato classificato, dal MIBAC, quale edificato di Tipo B, venga delimitata ed interdetta al transito, sia veicolare che pedonale;
- Verifica di funzionalità delle reti e dei servizi pubblici necessari per assicurare l'assistenza alla popolazione (acqua, luce, gas, telefonia);
- Sistemazione del manto stradale;
- apposizione di idonea segnaletica per la segnalazione di eventuali pericoli;
- L'apposizione di delimitazioni delle aree di sedime dei fabbricati demoliti e/o da demolire;

Si allega al presente verbale:

1. una planimetria catastale recante i fabbricati crollati/demoliti con macerie rimosse;



2. Report recante gli atti amministrativi emanati (elenco ordinanze di demolizione totale e rimozione macerie frazione Cascello).

Del che si è redatto il presente verbale, in triplice esemplare, che, previa lettura e conferma, si chiude alle ore 13:00 e viene sottoscritto dagli intervenuti.

**IL GTV**

**Comune di Amatrice:** Geom. Danilo Salvetta








**Regione Lazio:** Geom. Moreno Tuccini


**COI:** P.I. Armando Bartolelli



# FRAZIONE CASCELLO
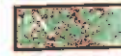
## LEGENDA

-  FABBRICATI DEMOLITI /CROLLATI CON MACERIE RIMOSSE
-  FABBRICATI CROLLATI/DEMOLITI CON MACERIE DA RIMUOVERE
-  FABBRICATI SOGGETTI A SMONTAGGIO CONTROLLATO (MACERIE "B")
-  FABBRICATI DA DEMOLIRE CON SUCCESSIVA RIMOZIONE MACERIE
-  FABBRICATI MESSI IN SICUREZZA CON OPERE PROVVISORIALI
-  FABBRICATI DEMOLITI PARZIALMENTE
-  PERIMETRO ZONA ROSSA

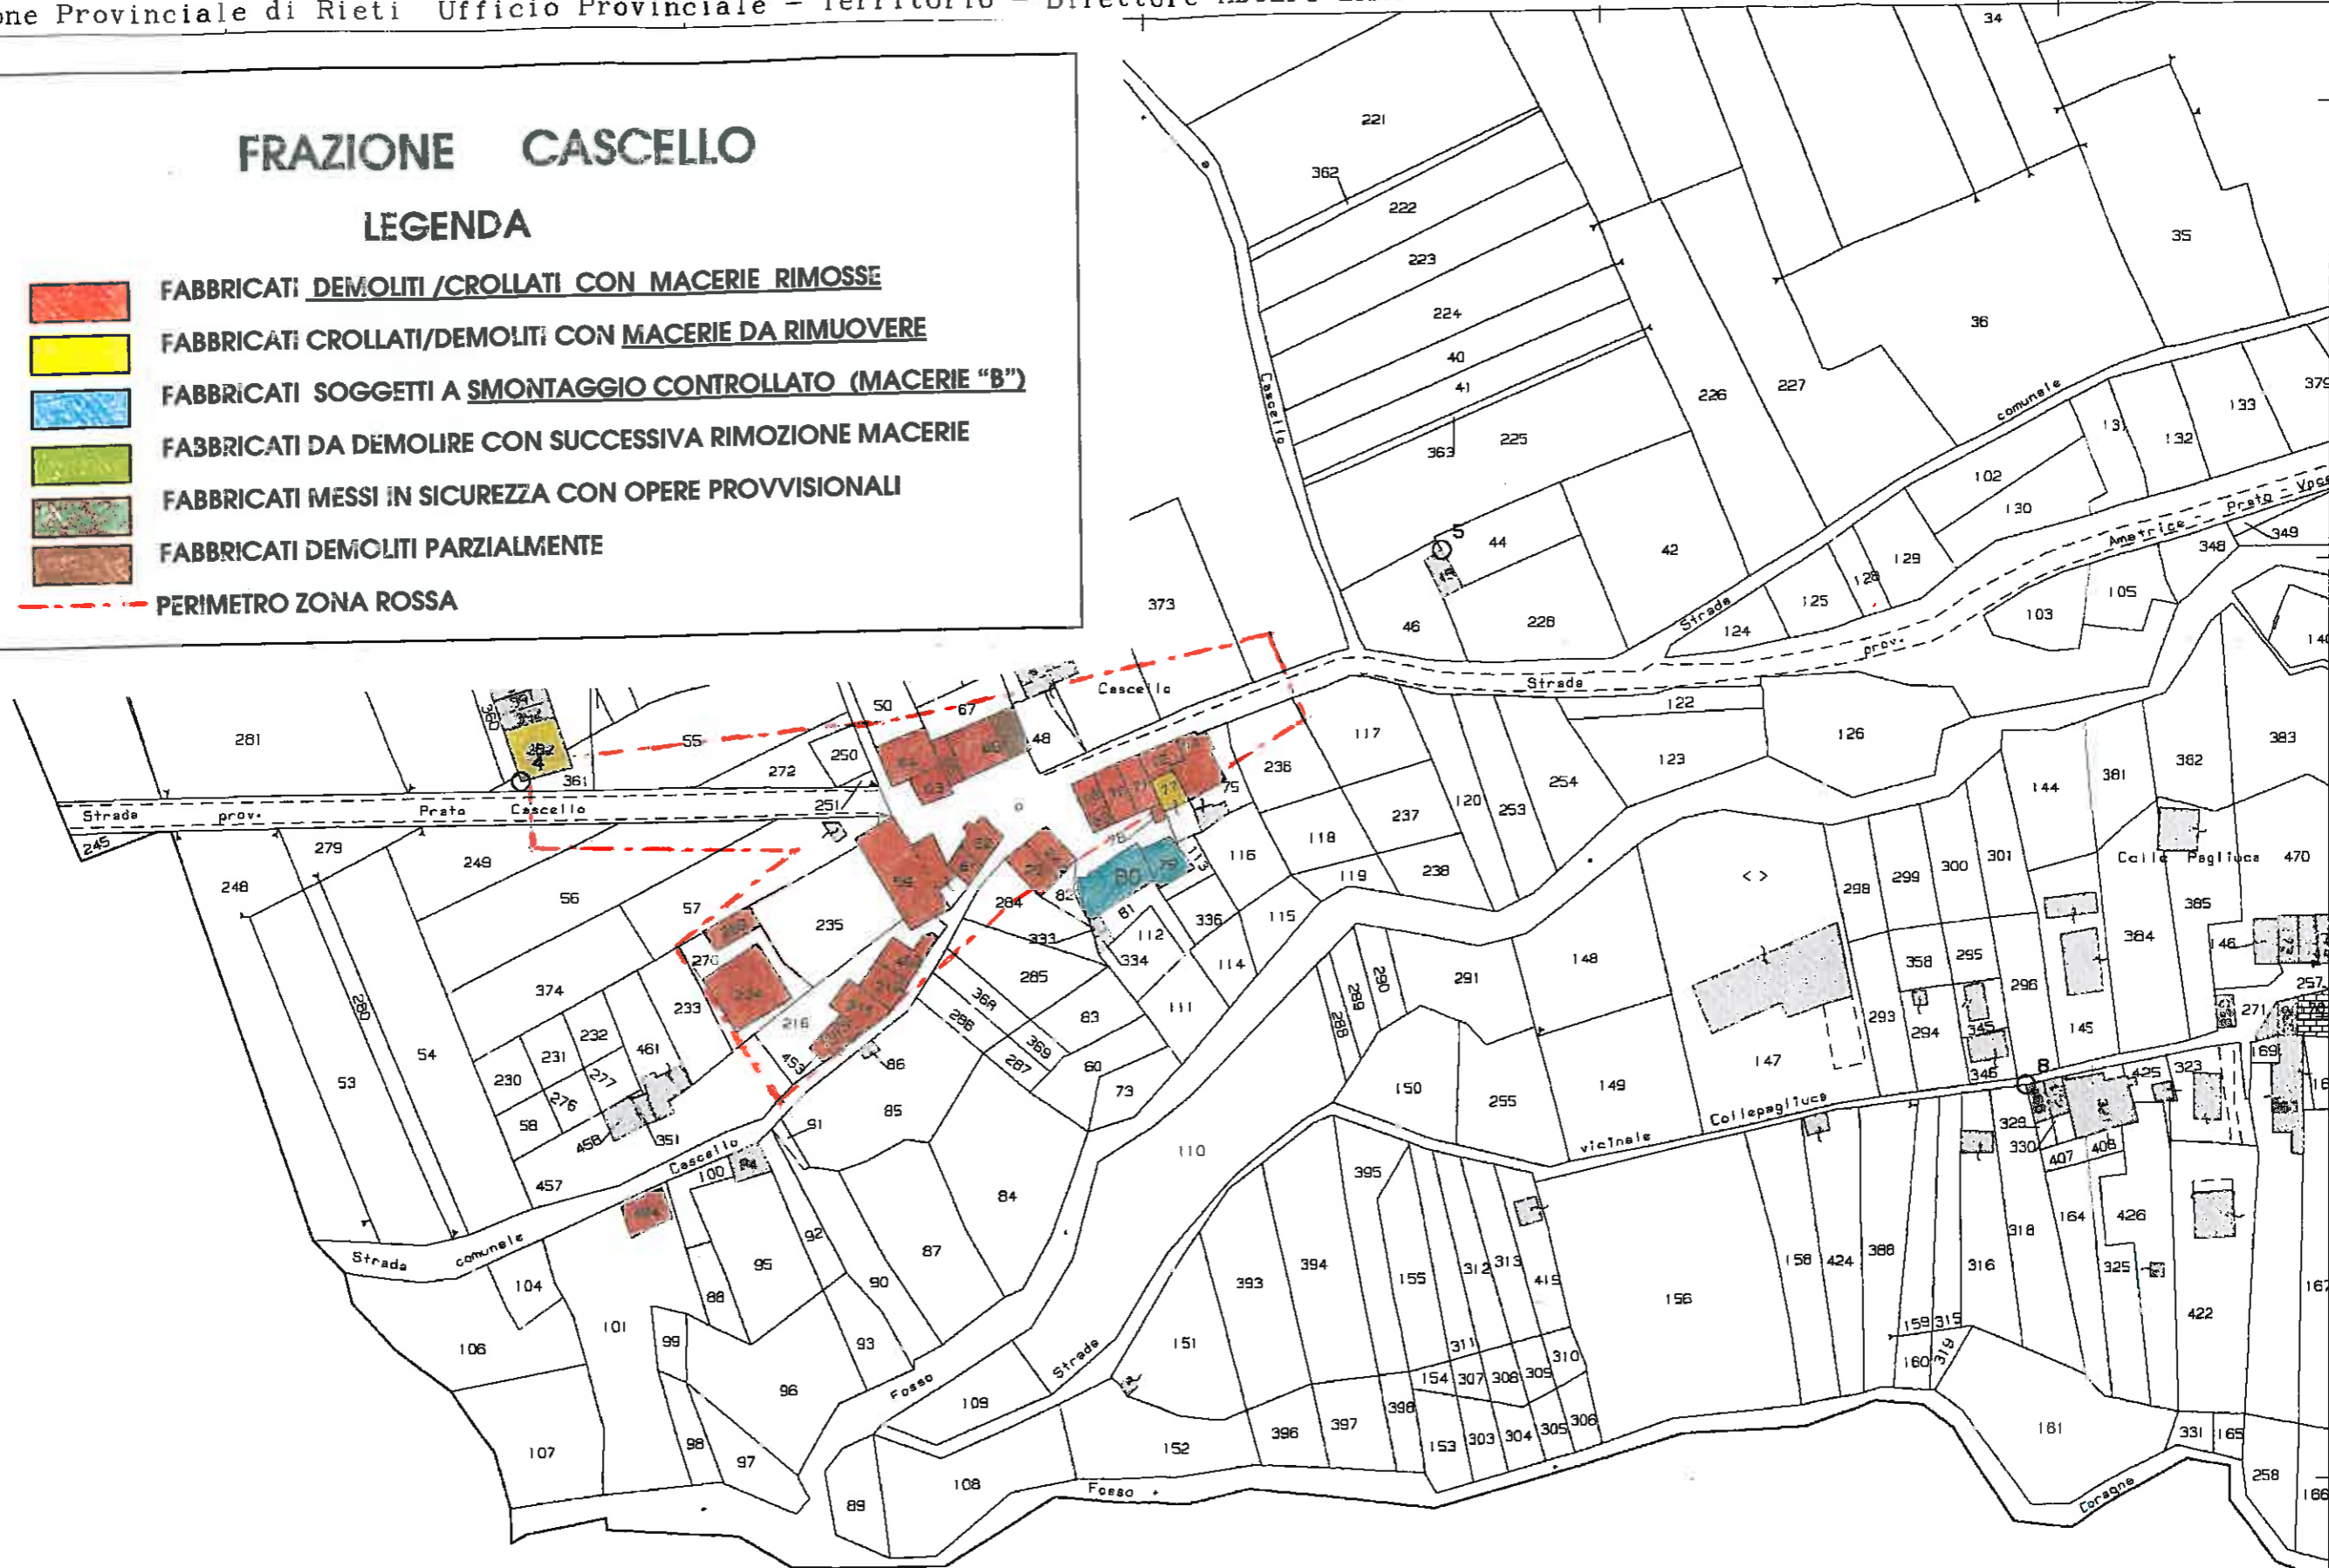

N=41900

E=-11100

# CASCELLO



1 Particella: 80

15-Feb-2019 11:20:6  
 Prot. n. T109675/2019  
 Scala originale: 1:2000  
 Dimensione cornice: 534.000 x 378.000 metri  
 Comune: AMATRICE  
 Foglio: 65

*AS*



## ELENCO ORDINANZE FRAZIONE - Cascello

<i>GTS n.1 del 18.01.2018</i>	N° Ordinanza	Data	N° Protocollo	Data	Frazione	Foglio	p.lla	Oggetto
A01	48	22.01.2018	1564	29.01.2018	Cascello	65	79, 80, 333, 334	Ordinanza di demolizione totale e rimozione macerie del fabbricato pericolante sito in Amatrice, frazione Cascello
A02	49	22.01.2018	1565	29.01.2018	Cascello	65	77	Ordinanza di demolizione totale e rimozione macerie del fabbricato pericolante sito in Amatrice, frazione Cascello
A03	50	22.01.2018	1566	29.01.2018	Cascello	65	59	Ordinanza di demolizione totale e rimozione macerie del fabbricato pericolante sito in Amatrice, frazione Cascello
A04	51	22.01.2018	1567	29.01.2018	Cascello	65	462, 212, 275, 213, 214, 463	Ordinanza di demolizione totale e rimozione macerie del fabbricato pericolante sito in Amatrice, frazione Cascello
A05	52	22.01.2018	1568	29.01.2018	Cascello	65	234	Ordinanza di demolizione totale e rimozione macerie del fabbricato pericolante sito in Amatrice, frazione Cascello
A06	53	22.01.2018	1570	29.01.2018	Cascello	65	464	Ordinanza di demolizione totale e rimozione macerie del fabbricato pericolante sito in Amatrice, frazione Cascello
A07	54	22.01.2018	1571	29.01.2018	Cascello	65	269	Ordinanza di demolizione totale e rimozione macerie del fabbricato pericolante sito in Amatrice, frazione Cascello
A08	55	22.01.2018	1572	29.01.2018	Cascello	65	236	Ordinanza di demolizione totale e rimozione macerie del fabbricato pericolante sito in Amatrice, frazione Cascello
<i>GTS</i>	N° Ordinanza	Data	N° Protocollo	Data	Frazione	Foglio	p.lla	Oggetto
<i>GTS n.10 del 17.11.2016</i>	199	23.11.2016	6292	12.12.2016	Cascello	65	68, 69, 70, 71 (s. 1 e 2), 72, 74, 77	Ordinanza di demolizione totale e rimozione macerie del fabbricato pericolante sito in Amatrice, frazione Cascello
nota tecnica sp20	134 eseg.	30.10.2016	4035	02.11.2016	Cascello	65	65 (s. 3, 4, 5, 7, 8), 66 (s.1)	Ordinanza di demolizione totale e rimozione macerie del fabbricato pericolante sito in Amatrice, frazione Cascello
nota tecnica sp20	49 eseg.	14.09.2016	734	15.09.2016	Cascello	65	72	Ordinanza di demolizione totale e rimozione macerie del fabbricato pericolante sito in Amatrice, frazione Cascello
<i>GTS n.4 del 08.10.2016</i>	114	22.10.2016			Cascello	65	282	Ordinanza di demolizione totale e rimozione macerie del fabbricato pericolante sito in Amatrice, frazione Cascello
nota tecnica sp20	40 eseg.	04.09.2016	218	04.09.2016	Cascello	65	63	Ordinanza di demolizione totale e rimozione macerie del fabbricato pericolante sito in Amatrice, frazione Cascello



*[Handwritten signature]*