



**REGIONE  
LAZIO**



**REGIONE LAZIO**

**COMUNE DI AMATRICE**

**PROTEZIONE CIVILE**



**GRUPPO TECNICO DI VERIFICA (GTV)**

**per la verifica dell'avvenuta messa in sicurezza post-sisma dei  
manufatti edilizi**



**VERBALE DI SOPRALLUOGO DELLA  
FRAZIONE PRATO**



Il giorno **14** (quattordici), del mese di **Febbraio** dell'anno **2019** a  
seguito della convocazione del COI con nota mail del 14.01.2019 e  
seguenti, alle ore 11:00, sono convenuti presso la frazione Prato:

- per il Comune di Amatrice: Geom. Danilo Salvetta;
- per la Regione Lazio: Geom. Moreno Tuccini;
- per il COI: P.I. Armando Bartolelli;

per costituire il **GTV** (Gruppo Tecnico di Verifica) e procedere, quindi,  
alla verifica dell'avvenuta messa in sicurezza post sisma dei  
manufatti edilizi nella frazione Prato, a seguito degli interventi  
proposti dal **GTS** (Gruppo Tecnico di Sostegno) ed eseguiti dai vari  
Soggetti Attuatori di cui all'ocdpc n. 393 del 13.09.2016.

Si premette che la frazione Prato è stata perimetrata quale zona  
rossa.

Preliminarmente si osserva che le verifiche di competenza di questo  
GTV riguardano esclusivamente gli interventi di messa in sicurezza

del territorio disposti con ordinanza Sindacale e/o con atto altro provvedimento dei diversi soggetti attuatori.

A seguito di verifica ispettiva:

- si rileva che le demolizioni disposte con ordinanza sindacale sono state eseguite, dai diversi soggetti attuatori, solo parzialmente;
- Si rileva che le macerie sono state rimosse solo parzialmente;
- Per quanto precede, si prende atto che permangono condizioni di pericolo per la presenza di fabbricati ancora da demolire, con particolare riguardo a quelli classificati quali edificati di Tipo "B", dal MIBAC, da sottoporre ad intervento di smontaggio controllato da parte del Soggetto Attuatore secondo una tempistica ancora da definire;

Per le motivazioni che precedono,

**questo GTV**

**RITIENE**

rimosse, solo in parte, le cause che generavano pericolo per la pubblica e privata incolumità e più segnatamente

**RITIENE**

che si è raggiunto parzialmente l'obiettivo del recupero della transitabilità e/o fruibilità del centro abitato in epigrafe e delle infrastrutture varie;

**ACCERTA**

il superamento delle condizioni che hanno prodotto esito di inagibilità di tipo "F" sui diversi fabbricati, sulla base delle schede



AEDES, solo per alcuni edifici;

**PROPONE**

la rimozione della zona rossa della frazione in trattazione


**PRESCRIVE**

tuttavia i seguenti interventi, per garantire un livello ottimale di sicurezza fino al completamento degli interventi ivi trattati, propedeutici alla restituzione di una agibilità integrale agli edifici esitati "A" insistenti sulla detta frazione:

- Che l'intero abitato sia delimitato nelle parti in cui insistono i fabbricati oggetto di intervento anche al fine della loro cantierizzazione e interdetta l'area circostante potenzialmente interessata da potenziali crolli delle strutture;
- Verifica di funzionalità delle reti e dei servizi pubblici necessari per assicurare l'assistenza alla popolazione (acqua, luce, gas, telefonia), all'esito degli avvenuti intervento di messa in sicurezza residuali;
- Sistemazione del manto stradale, post-interventi integrativi;
- All'esito delle effettuate prescrizioni emanate con il presente provvedimento l'apposizione di idonea segnaletica per la segnalazione di eventuali pericoli;
- L'apposizione di delimitazioni delle aree di sedime dei fabbricati demoliti e/o da demolire;

Si allega al presente verbale:

1. una planimetria catastale recante i fabbricati crollati/demoliti con macerie rimosse;

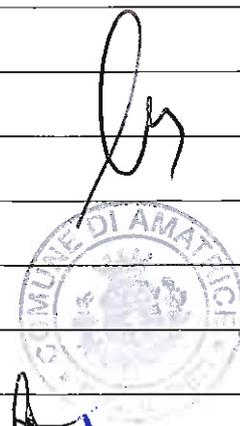

2. Report recante gli atti amministrativi emanati (elenco ordinanze di demolizione totale e rimozione macerie frazione Prato).


Del che si è redatto il presente verbale, in triplice esemplare, che, previa lettura e conferma, si chiude alle ore 12:00 e viene sottoscritto dagli intervenuti.

**IL GTV**

**Comune di Amatrice:** *Geom. Danilo Salvetta*

**Regione Lazio:** *Geom. Moreno Tuccini*


**COI:** *P.I. Armando Bartolelli*

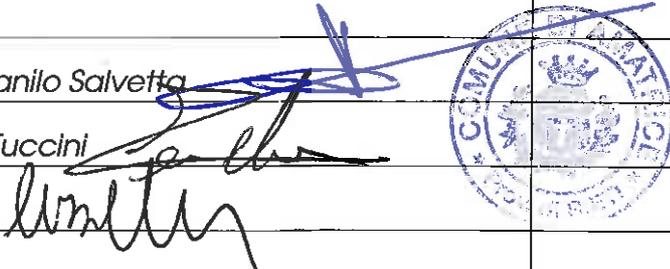The image shows three handwritten signatures in blue ink. The first signature is for Geom. Danilo Salvetta, the second for Geom. Moreno Tuccini, and the third for P.I. Armando Bartolelli. To the right of the signatures is a circular official stamp of the Comune di Amatrice, featuring a crown and the text 'COMUNE DI AMATRICE' and '1927'.

## FRAZIONE PRATO

### LEGENDA

-  FABBRICATI DEMOLITI /CROLLATI CON MACERIE RIMOSSE
-  FABBRICATI CROLLATI/DEMOLITI CON MACERIE DA RIMUOVERE
-  FABBRICATI SOGGETTI A SMONTAGGIO CONTROLLATO (MACERIE "B")
-  FABBRICATI DA DEMOLIRE CON SUCCESSIVA RIMOZIONE MACERIE
-  FABBRICATI MESSI IN SICUREZZA CON OPERE PROVVISORIALI
-  FABBRICATI DEMOLITI PARZIALMENTE
-  PERIMETRO ZONA ROSSA

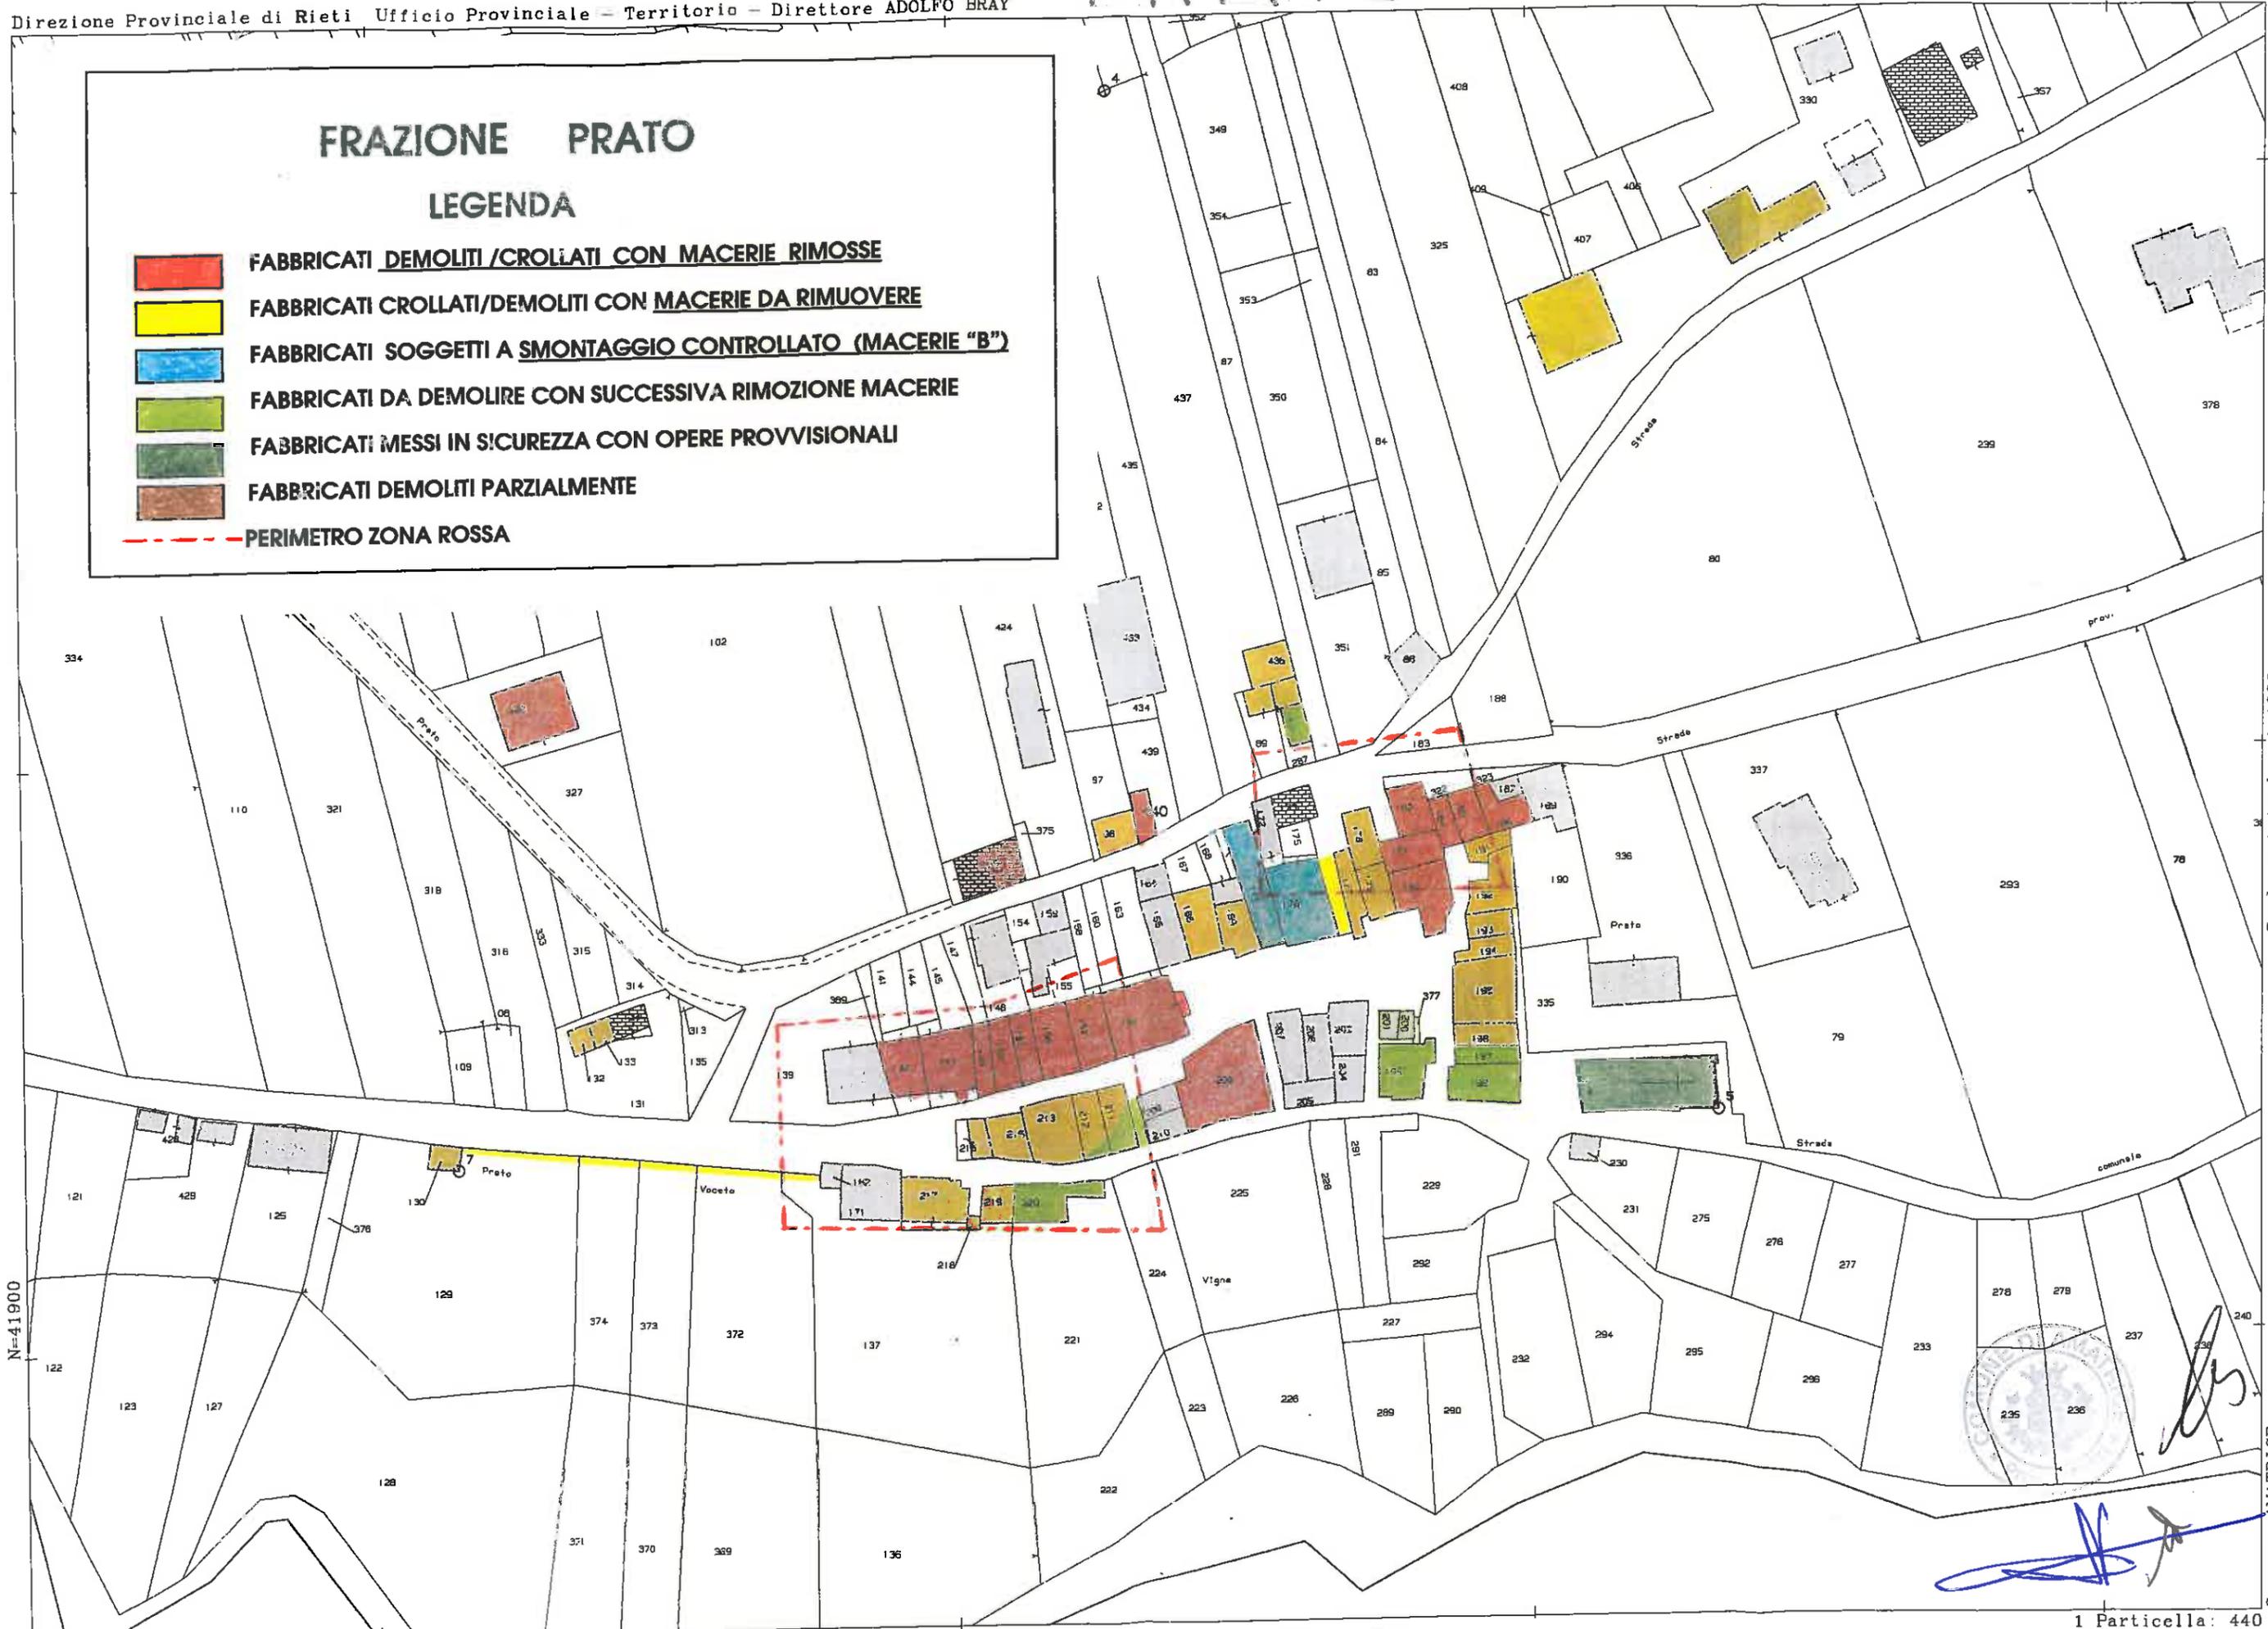

15-Feb-2019 11:14:28  
Prot. n. T105832/2019

Scala originale: 1:1000  
Dimensione cornice: 388.000 x 276.000 metri

N=41900

Comune: AMATRICE  
Foglio: 64

## ELENCO ORDINANZE FRAZIONE PRATO

GTS n.1 del 15.05.2017	N° Ordinanza	Data	n.prot	del	Frazione	Foglio	p.lla	Oggetto	Mibac	Sequestri
A1	413	09.06.2017	14575	16.06.2017	Prato	64	142,143,146 , 150,151,156,157,161	Ordinanza di demolizione totale e rimozione macerie dei fabbricati pericolanti siti in Amatrice, frazione Prato		
A2	414	09.06.2017	15008	22.06.2017	Prato	64	166,169, 170	Ordinanza di demolizione totale e rimozione macerie dei fabbricati pericolanti siti in Amatrice, frazione Prato	170 Class. "B" - Smont. C.	
A3	415	09.06.2017	15007	22.06.2017	Prato	64	177,178,179,180,181,182,184, 185,186	Ordinanza di demolizione totale e rimozione macerie dei fabbricati pericolanti siti in Amatrice, frazione Prato		
A4	416	09.06.2017	15009	22.06.2017	Prato	64	191,192,193,194,195,196,197, 198	Ordinanza di demolizione totale e rimozione macerie dei fabbricati pericolanti siti in Amatrice, frazione Prato		
A5	417	09.06.2017	15006	22.06.2017	Prato	64	199	Ordinanza di demolizione totale e rimozione macerie del fabbricato pericolante sito in Amatrice, frazione Prato		
A6	418	09.06.2017	15005	22.06.2017	Prato	64	202	Ordinanza di demolizione totale e rimozione macerie del fabbricato pericolante sito in Amatrice, frazione Prato		
A7	419	09.06.2017	15004	22.06.2017	Prato	64	208	Ordinanza di demolizione totale e rimozione macerie del fabbricato pericolante sito in Amatrice, frazione Prato		
A8	420	09.06.2017	15003	22.06.2017	Prato	64	211,212,213,215,216	Ordinanza di demolizione totale e rimozione macerie dei fabbricati pericolanti siti in Amatrice, frazione Prato		
A9	421	09.06.2017	15002	22.06.2017	Prato	64	217,218,219,220	Ordinanza di demolizione totale e rimozione macerie dei fabbricati pericolanti siti in Amatrice, frazione Prato		
A10	422	09.06.2017	15001	22.06.2017	Prato	64	148,154,159	Ordinanza di demolizione totale e rimozione macerie dei fabbricati pericolanti siti in Amatrice, frazione Prato		
A2	674	03.10.2017	2519	13.10.2017	Prato	64	176	Ordinanza di demolizione totale e rimozione macerie dei fabbricati pericolanti siti in Amatrice, frazione Prato	Class. "B" - Smont. C.	
GTS	N° Ordinanza	Data	n.prot	del	Frazione	Foglio	p.lla	Oggetto	Mibac	Sequestri
GTS n.12 del 17.11.2016	267 eseguita	12.12.2016	7249	22.12.2016	Prato	64	328	Ordinanza di demolizione totale e rimozione macerie dei fabbricati pericolanti siti in Amatrice, frazione Prato		
nota tecnica SP20	43 eseguita	08.09.2016	293	08.09.2016	Prato	64	96	Ordinanza di demolizione totale e rimozione macerie dei fabbricati pericolanti siti in Amatrice, frazione Prato		
nota tecnica SP20	44 eseguita	08.09.2016	298	08.09.2016	Prato	64	182	Ordinanza di demolizione totale e rimozione macerie dei fabbricati pericolanti siti in Amatrice, frazione Prato		
nota tecnica SP20	47 eseguita	10.09.2016	461	11.09.2016	Prato	64	178	Ordinanza di demolizione totale e rimozione macerie dei fabbricati pericolanti siti in Amatrice, frazione Prato		
GTS n.10 del 23.02.2017	117	23.02.2017	5344	23.02.2017	Prato	64	100	Ordinanza di demolizione totale e rimozione macerie dei fabbricati pericolanti siti in Amatrice, frazione Prato		