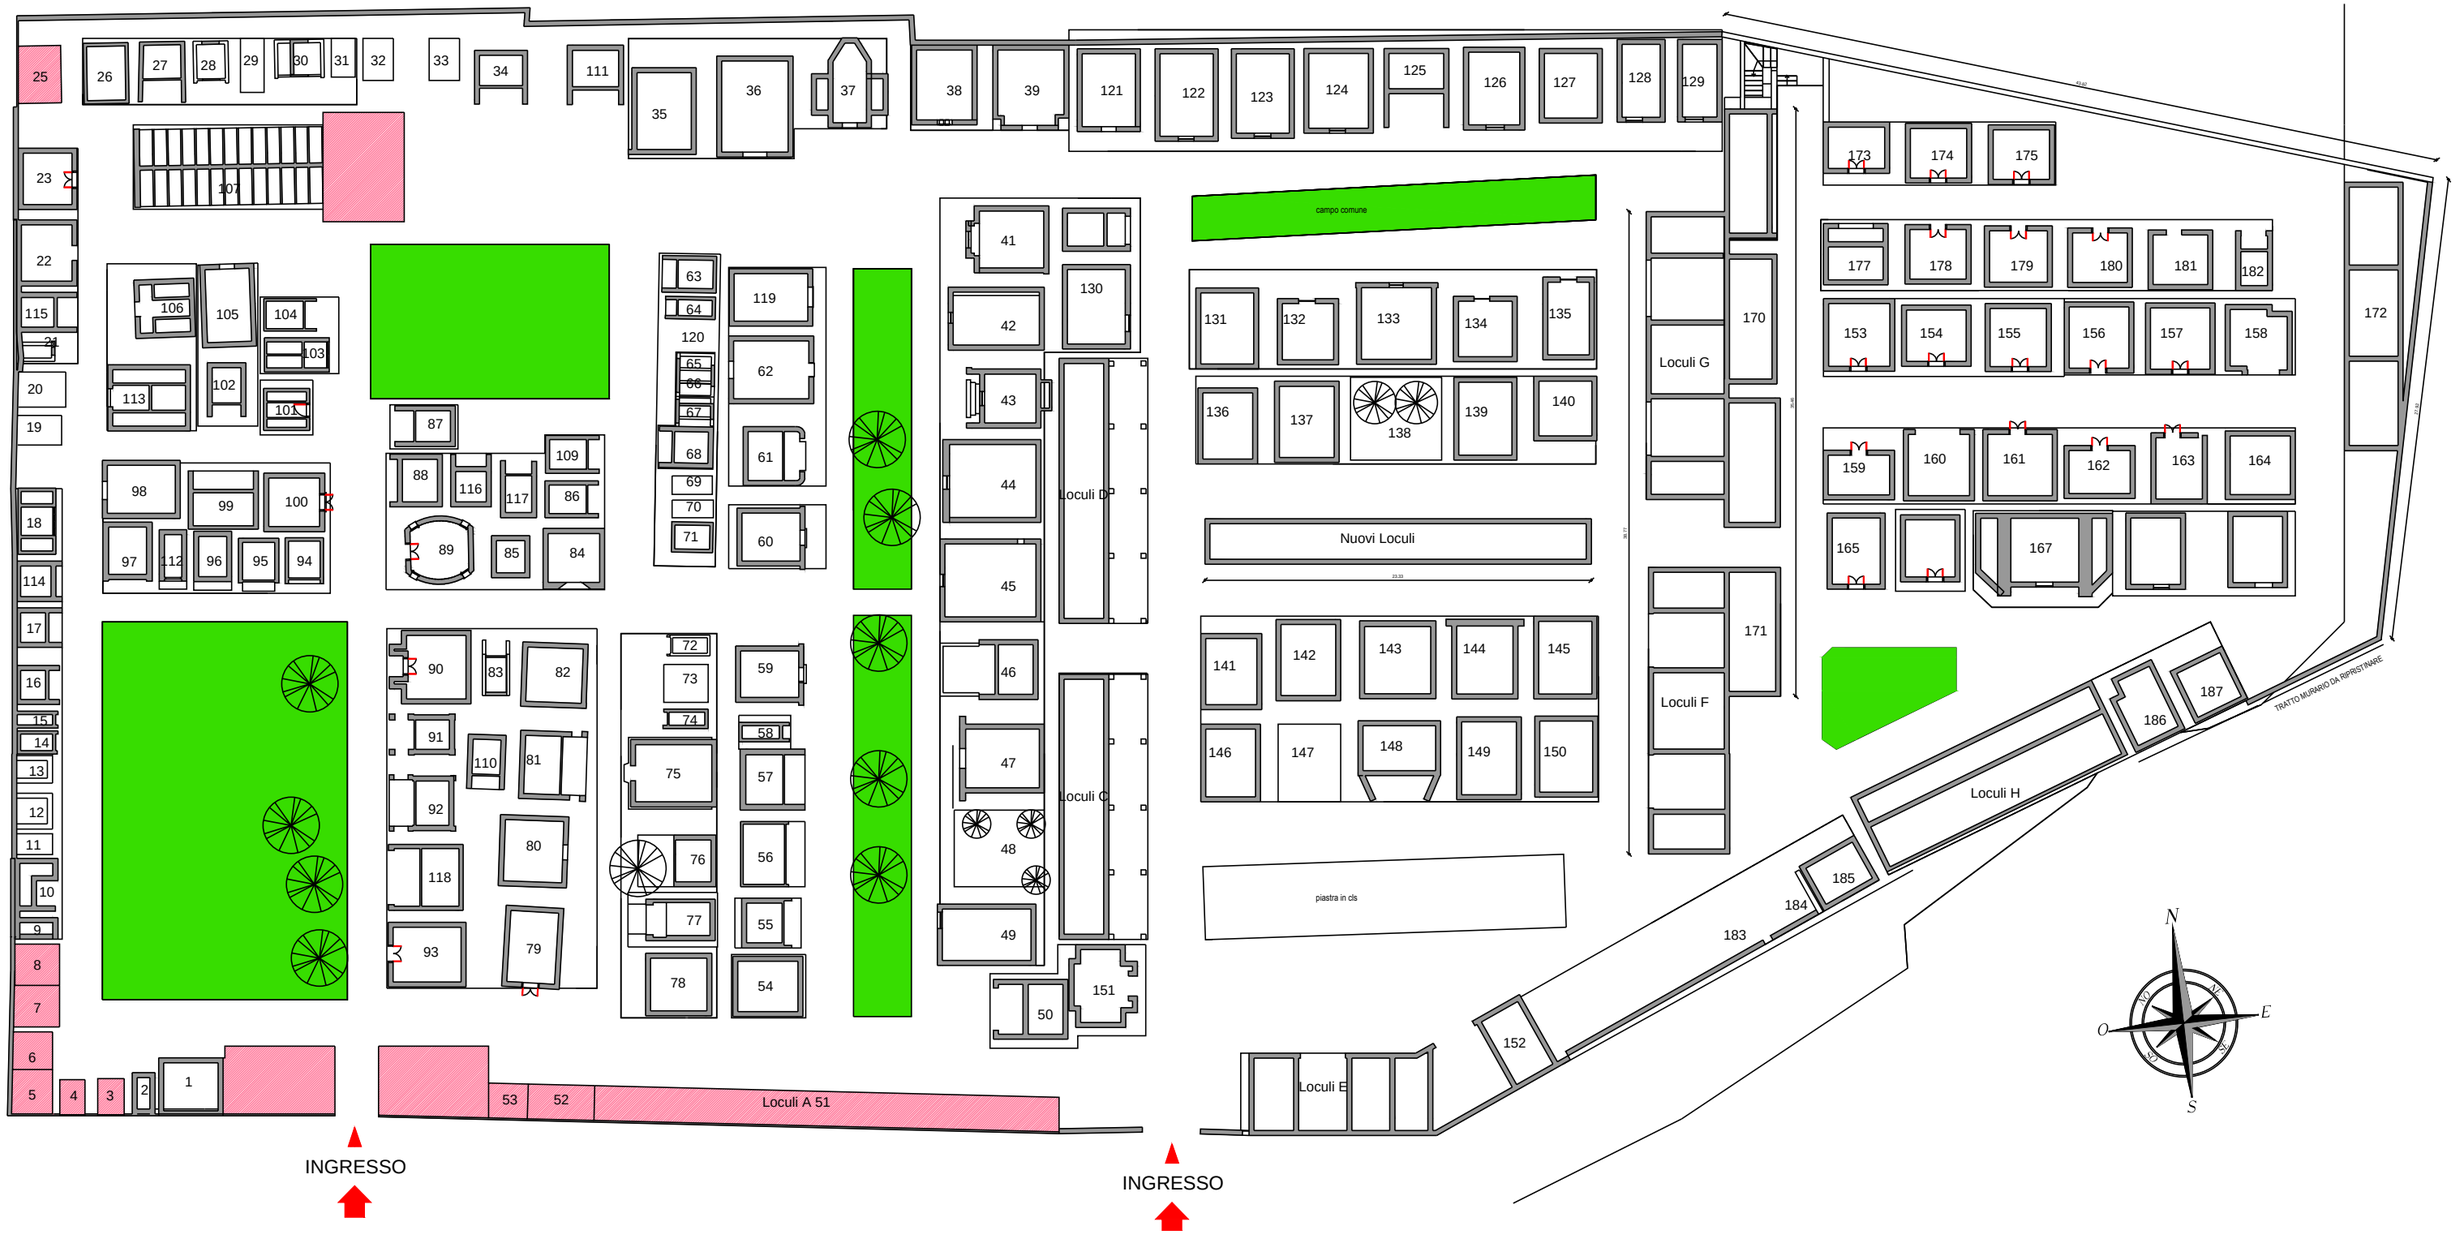
campo comune
Nuovi Loculi
piastra in cls
Loculi A 51
Loculi C
Loculi D
Loculi E
Loculi F
Loculi G
Loculi H
TRATTO MURARIO DA RIPRISTINARE
INGRESSO
INGRESSO
N
E
S
O