




PROPOSTA DI PROGRAMMA STRAORDINARIO DI RICOSTRUZIONE
ai sensi dell'Ordinanza del Commissario Straordinario n. 107 del 22 agosto del 2020

AMBITO 0 - AMATRICE CAPOLUOGO
CENTRO ABITATO STORICO

STRALCIO n. 1

PROGETTISTA: SIP ABACO Società Cooperativa di Ricerca e Progettazione Arch. Moreno Orzi MM Impiegati S.r.l. Via S. Angelo Di Paolo Arch. Elena De Paolo Arch. Daniela De Angelis Geol. Massimiliano Caporini COLLABORATORI: Ing. Fabrizio Luciano	COMUNE DI AMATRICE: Sindaco dott. Antonio Fontana RESPONSABILE DEL PROCEDIMENTO: "SETTORE II" Ufficio Ricostruzione Privata Sistema Arch. Claudia Tuzzi COLLABORATORI: Arch. Luca Marone
OGGETTO: Il territorio post-sisma 2016: Individuazione aree SAE, aree camper, aree di delocalizzazione temporanea con valutazione della congruenza con le previsioni urbanistiche per eventuali adeguamenti dello strumento pianificatorio	NUMERO ELABORATO: EL. 2.1 DATA: _____ AGG: _____ SCALA: 1:1000

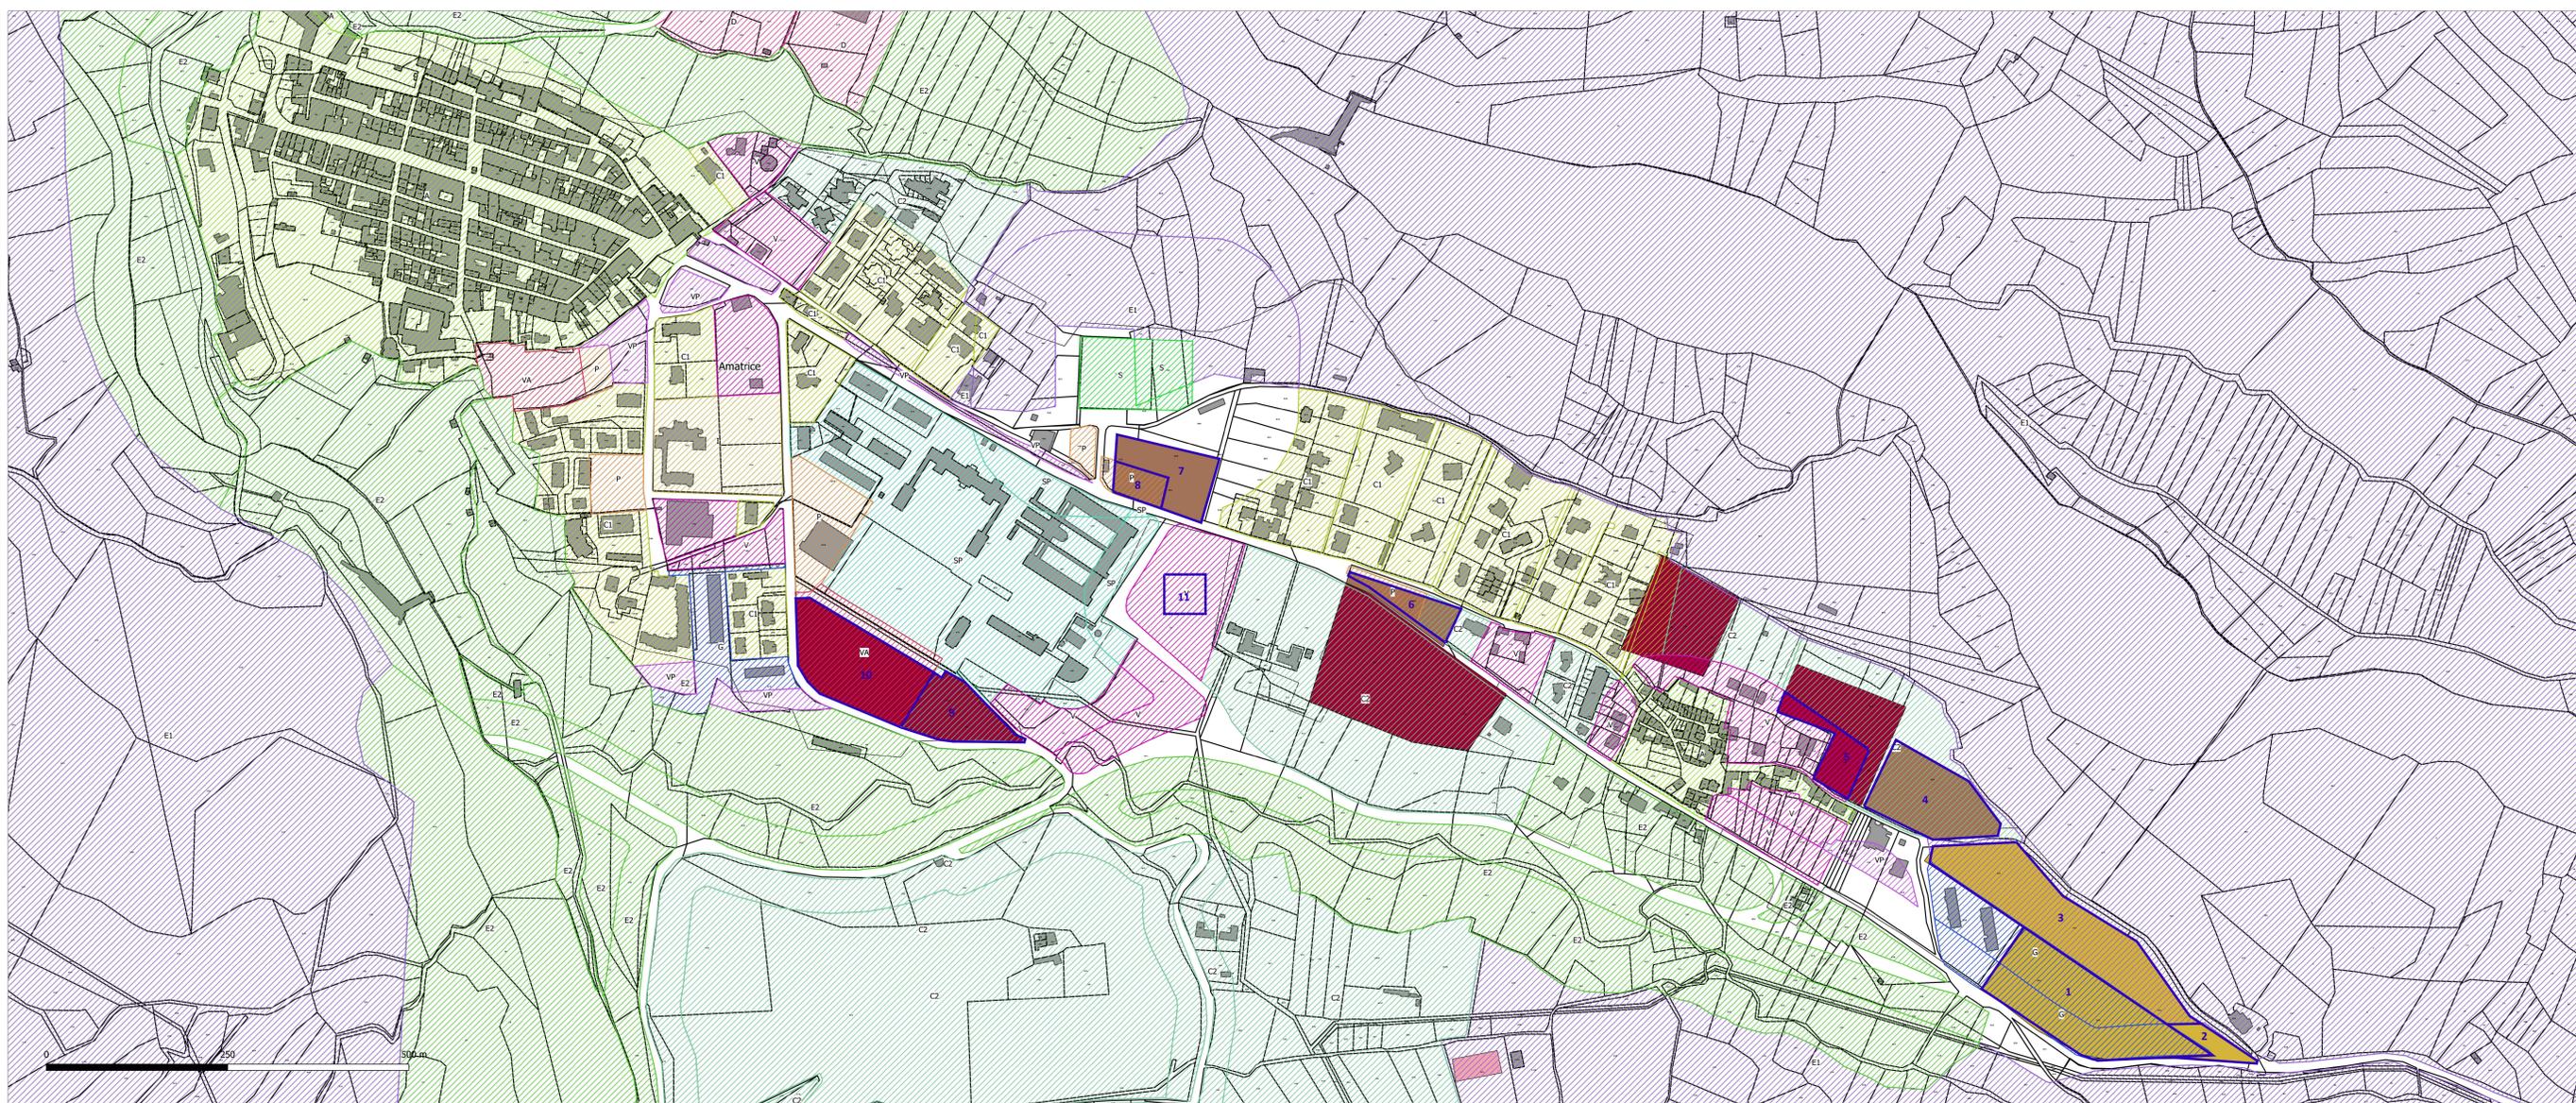

AREE RIUTILIZZATE NELLA FASE EMERGENZIALE CON DESTINAZIONE DIVERSA DA QUELLA PREVISTA DAL VIGENTE STRUMENTO URBANISTICO ¹

- 1 da "AREA PER EDILIZIA ECONOMICA E POPOLARE" a "ISTRUZIONE"
- 2 da "ZONA BIANCA" a "ISTRUZIONE"
- 3 da "ZONA AGRICOLA e STRADE" a "ISTRUZIONE"
- 4 da "ZONA DESTINATA AD ESPANSIONE RESIDENZIALE DI PROGETTO CONVENZIONATA" a "COMMERCIALE"
- 5 da "ZONA DESTINATA A VERDE PRIVATO" ad "AREA SAE"
- 6 da "ZONA DESTINATA A SERVIZI PUBBLICI-PARCHEGGI" a "COMMERCIALE"
- 7 da "ZONA BIANCA" a "COMMERCIALE"
- 8 da "ZONA DESTINATA A SERVIZI PUBBLICI-PARCHEGGI" a "COMMERCIALE"
- 9 da "ZONA DESTINATA A SERVIZIO PRIVATO" a "AREA SAE"
- 10 da "ZONA DESTINATA A SERVIZI PUBBLICI-VERDE ATTREZZATO" a "AREA SAE"
- 11 da "ZONA DESTINATA A VERDE PRIVATO" a "ZONA PER ATTREZZATURE SOCIO SANITARIE-ELISOCORSO"

(1) Le aree indicate nel presente elaborato saranno oggetto di futura variante urbanistica nella fase del post emergenza



- Zonizzazione PRG**
- Amatrice_PRG
 - A - Nucleo Antico
 - C1 - Zona destinata ad espansione residenziale - Completamento
 - C2 - Zona destinata ad espansione residenziale di progetto convenzionata
 - D - Zona destinata all'artigianato e alle piccole industrie
 - E1 - Zona agricola e strade
 - E2 - Zona agricola estensiva
 - E3 - Zona agricola di valore paesistico
 - E3;E4 - Zona agricola di valore paesistico e di particolare interesse faunistico vegetazionale e paesistico da rivalutare dal punto di vista idrogeologico
 - E3;E5 - Zona agricola di valore paesistico e di notevole interesse faunistico vegetazionale e paesistico da rivalutare dal punto di vista idrogeologico
 - G - Aree per l'Edilizia Economica e Popolare
 - I - Zona destinata a servizi pubblici - Istruzione
 - P - Zona destinata a servizi pubblici - Parcheggi
 - S - Zona destinata a servizi pubblici - attrezzature ed iniziative di interesse generale
 - SP - Zona destinata a servizio privato
 - V - Zona destinata a verde privato
 - VA - Zona destinata a servizi pubblici - Verde attrezzato
 - VP - Zona destinata a servizi pubblici - Verde pubblico

- Insediamenti temporanei post-sisma**
- TUNNEL AGRICOLI
 - S.A.E
 - ISTRUZIONE
 - COMMERCIALE
 - AREE CAMPER