

PROPOSTA DI PROGRAMMA STRAORDINARIO DI RICOSTRUZIONE  
ai sensi dell'Ordinanza del Commissario Straordinario n. 107 del 22 agosto del 2020

**AMBITO 0 - AMATRICE CAPOLUOGO**  
**CENTRO ABITATO STORICO**  
STRALCIO n. 1

**PROGETTISTA:**  
RIP-ABACO Società Cooperativa di Ricerca e Progettazione  
Arch. Moreno Grassi  
MMA Ingegneria S.r.l.  
Ing. Sergio De Paulis  
Arch. Elena De Paulis  
Arch. Daniele De Angelis  
Geol. Massimiliano Capitani

**COMUNE DI AMATRICE:**  
Sindaco dott. Antonio Fontanella

**RESPONSABILE DEL PROCEDIMENTO:**  
SETTORE II - Ufficio Ricostruzione Privata Sistema  
Arch. Claudia Trozzi

**COLLABORATORI:**  
Arch. Lucia Marone


**OGGETTO:**  
Definizione delle nuove Reti e dei SOTTO-SERVIZI con indicazione della tipologia costruttiva e della stima dei costi di realizzazione su base parametrica

**NUMERO ELABORATO:**  
**EL. 3.4**


**DATA**  
AGG.  
AGG.

**SCALA** 1:2000

- SOTTOSERVIZI PRINCIPALI  
2411.60 m x 1350 Eur/ml = 3255660.00 Eur
- SOTTOSERVIZI SECONDARI  
7717.41 m x 700 Eur/ml = 5402187.00 Eur
- - - SOTTOSERVIZI SECONDARI possibili  
438.02 m x 700 Eur/ml = 316449.00 Eur

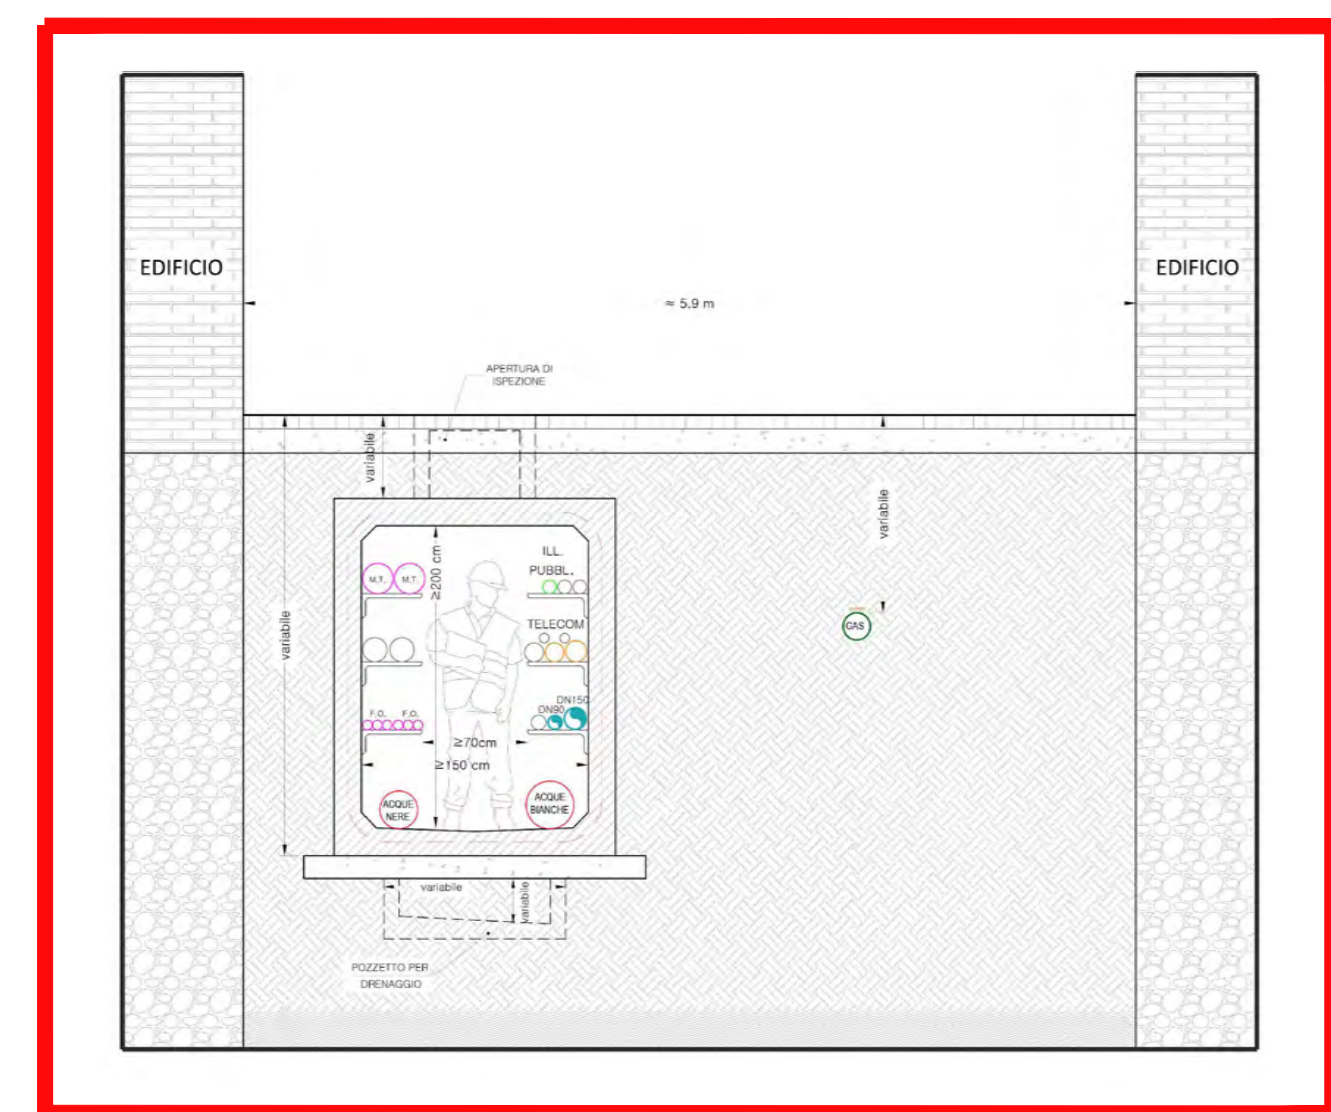

SEZIONE TIPO - CUNICOLO

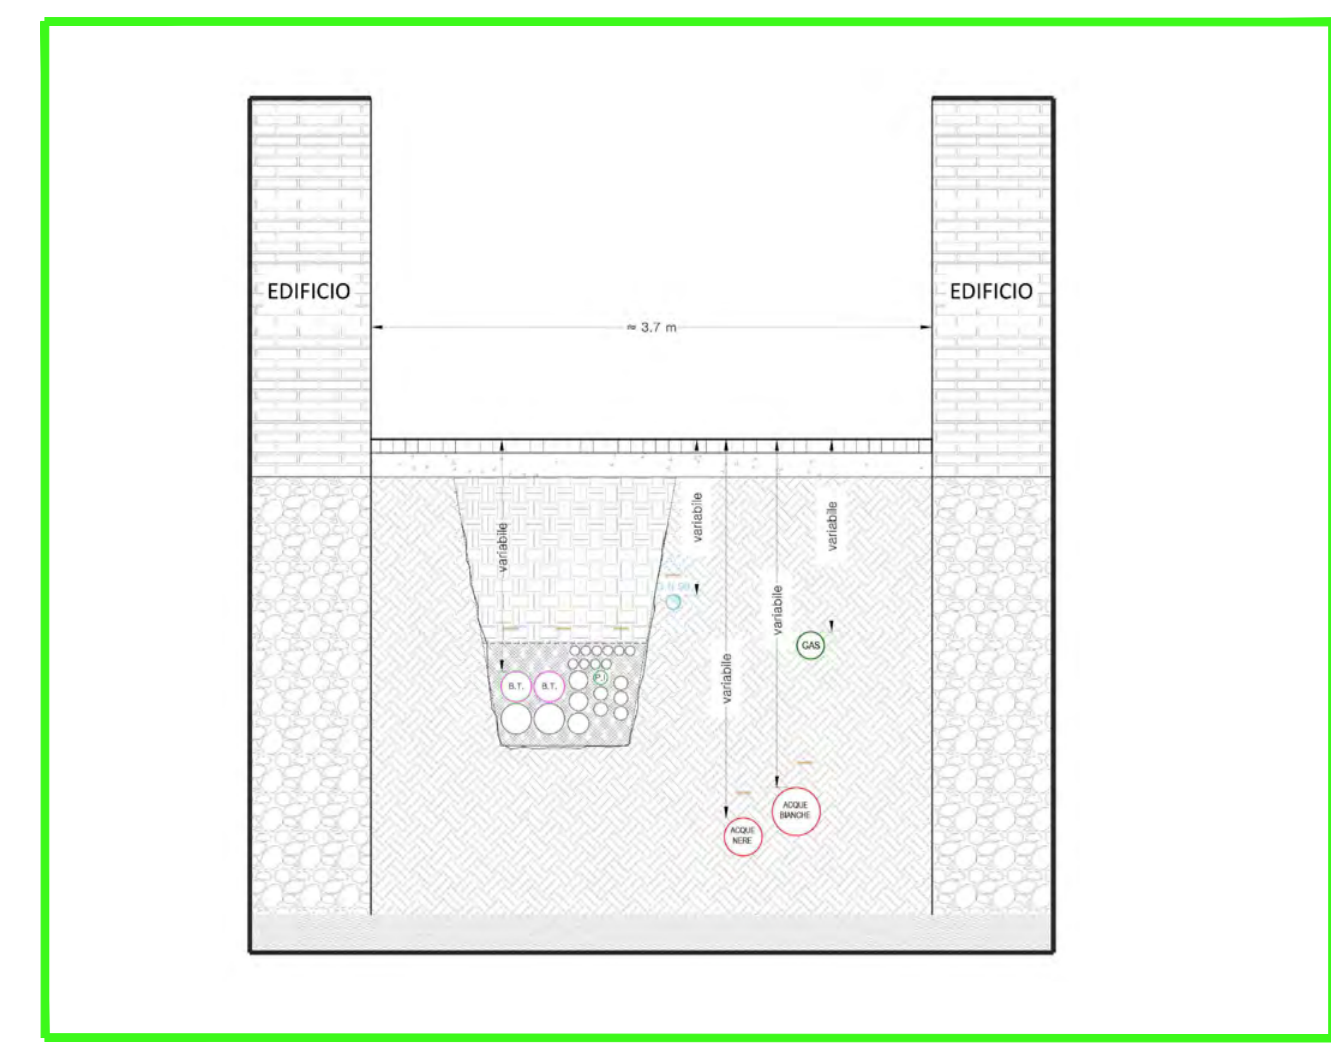

SEZIONE TIPO - POLIFERE

