CITTA' DELL'AMATRICE

MEDAGLIA D'ORO AL MERITO CIVILE

PROVINCIA DI RIETI

PROPOSTA DI PROGRAMMA STRAORDINARIO DI RICOSTRUZIONE
ai sensi dell'Ordinanza del Commissario Straordinario n. 107 del 22 agosto del 2020

AMBITO 0 – AMATRICE CAPOLUOGO

CENTRO ABITATO STORICO

STRALCIO n. 1

PROGETTISTA:

RTP: ABACO Società Cooperativa di Ricerca e Progetti:
Arch. Moreno Orazi
MPM Ingegneria S.r.l.:
Ing. Sergio De Paulis;
Arch.Elena De Paulis;
Arch. Daniele De Angelis;
Geol. Massimiliano Capitani

COLLABORATORI:
Ing. Fabrizio Luciano.

COMUNE DI AMATRICE:
Sindaco dott. Antonio Fontanella

RESPONSABILE DEL PROCEDIMENTO:
SETTORE II – Ufficio Ricostruzione Privata Sisma:
Arch. Claudia Tozzi

COLLABORATORI:
Arch. Lucia Marrone

OGGETTO:

Indirizzi per la ricostruzione del centro abitato storico di Amatrice in relazione ai gradi di qualità e alle componenti morfologiche ed insediative ed urbane

DATA	
AGG.	
AGG.	

NUMERO ELABORATO:

EL. 3.5

SCALA 1:1000

LEGENDA
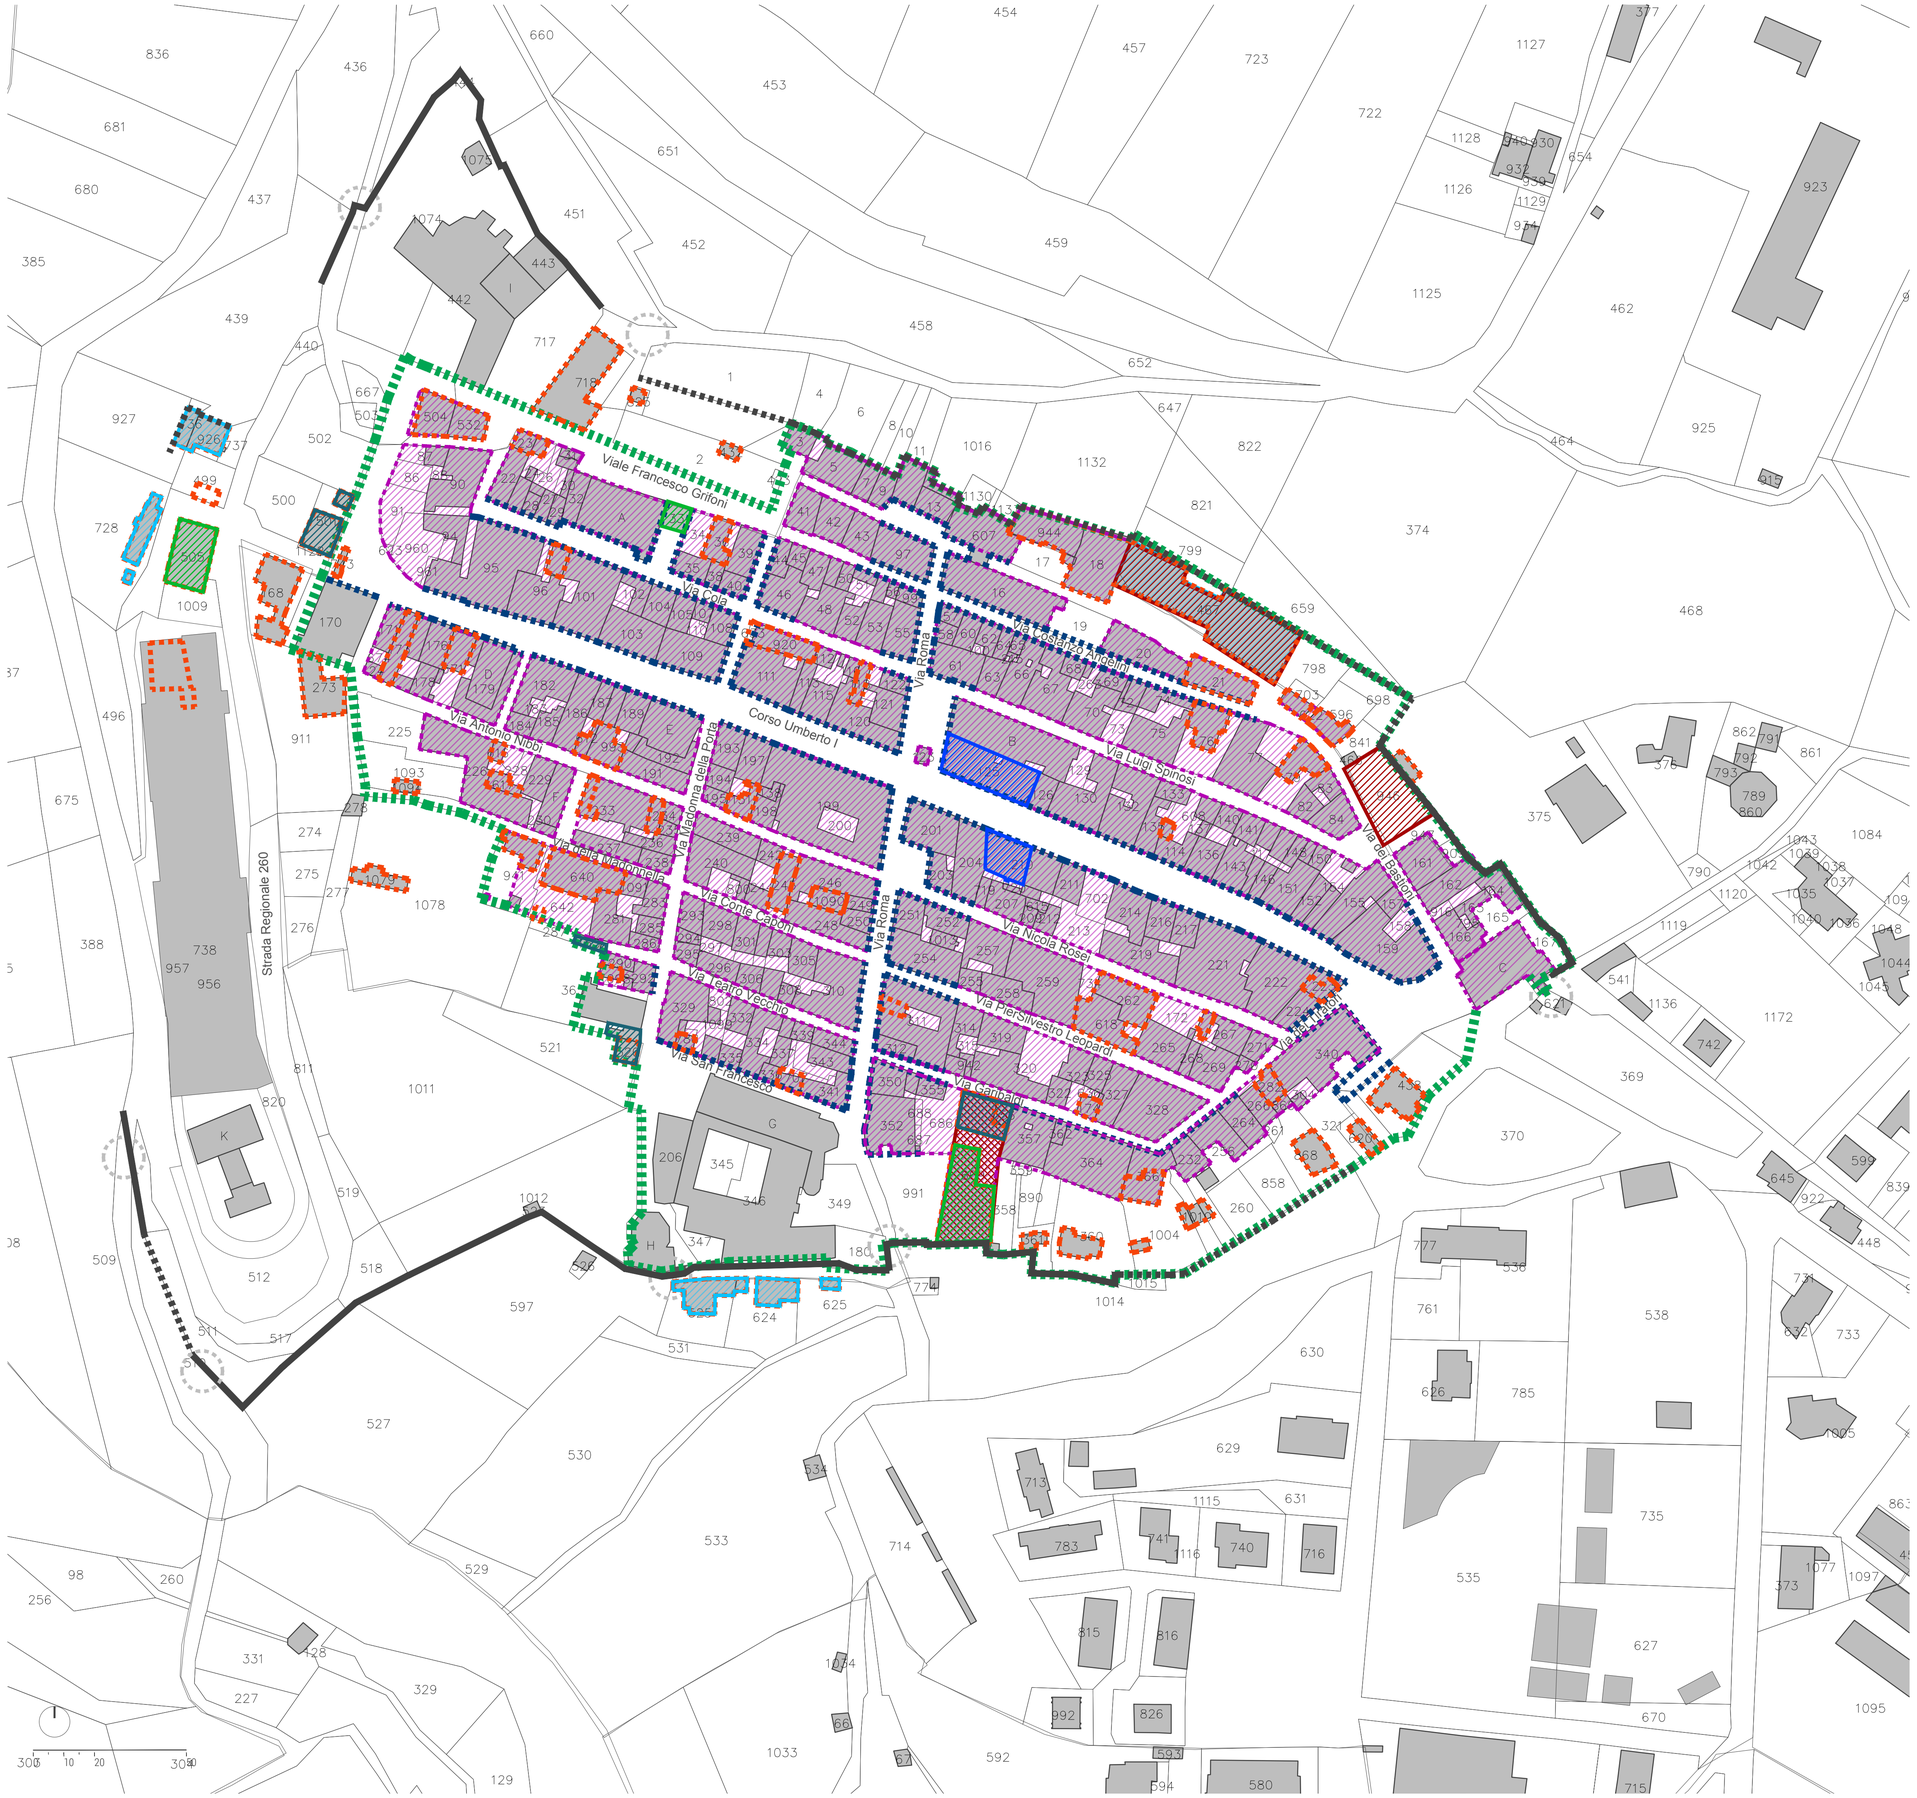
- PERIMETRO DEL CENTRO ABITATO STORICO DI AMATRICE CHE SARA' RICOSTRUITO ATTRAVERSO INTERVENTI DIRETTI DI RISTRUTTURAZIONE EDILIZIA FINALIZZATI A RIPRISTINARE LA MORFOLOGIA URBANA E LA FISIONOMIA ARCHIETTONICA ANTE-SISMA
- AREE SOGGETTA AD INTERVENTO DI RIQUALIFICAZIONE URBANA E/O DI TRASFORMAZIONE URBANISTICA ED EDILIZIA
- PARTI DELL'EDIFICATO STORICO REALIZZATE DOPO IL 1941 DOVE SONO POSSIBILI INTERVENTI DI PARZIALE MODIFICA DELLE FINITURE E DELLE APERTURE DELLE FACCIATE CON MANTENIMENTO DELLA SAGOMA E DEL VOLUME PREESISTENTE*
- DG - DELOCALIZZAZIONI DOVUTE AD INCONGRUITA' TIPOMORFOLOGICA
- DP - DELOCALIZZAZIONI IN AREE PUA
- Dparz - DELOCALIZZAZIONI PARZIALI DI VOLUMI SOGGETTI A PUA
- A - ACQUISIZIONI PUBBLICHE
- ISOLATI URBANI, CASEGGIATI IN LINEA O A SCHIERA O EDIFICI SINGOLI OGGETTO DI INTERVENTI DI RISTRUTTURAZIONE EDILIZIA CONTROLLATA CHE CONTEMPLANO IL RIPRISTINO DELLA SAGOMA E DEL VOLUME PREESISTENTE NONCHE' LA RIPROPOSIZIONE DEL RAPPORTO SA/SC (*Superfice spazi aperti/ superficie occupata dalle costruzioni***) ED IL MANTENIMENTO DELLE PORZIONI DI VERDE PRIVATO PREESISTENTE
- FACCIATE CHE PRESENTANO UNA QUALITÀ DI DISEGNO MEDIO-ALTA DI CUI E' PREVISTA LA RICOSTRUZIONE INTEGRALE***
- TRATTI DI MURA CIVICHE ESISTENTI
- TRATTI DI MURA CIVICHE PRESUNTE
- PORTE URBICHE ESISTENTI O PRESUNTE