


CIMITERO PATARICO - IMPIANTO ELETTRICO - SCHEMA FUNZIONALE E DISTRIBUTIVO RETE DI ALIMENTAZIONE

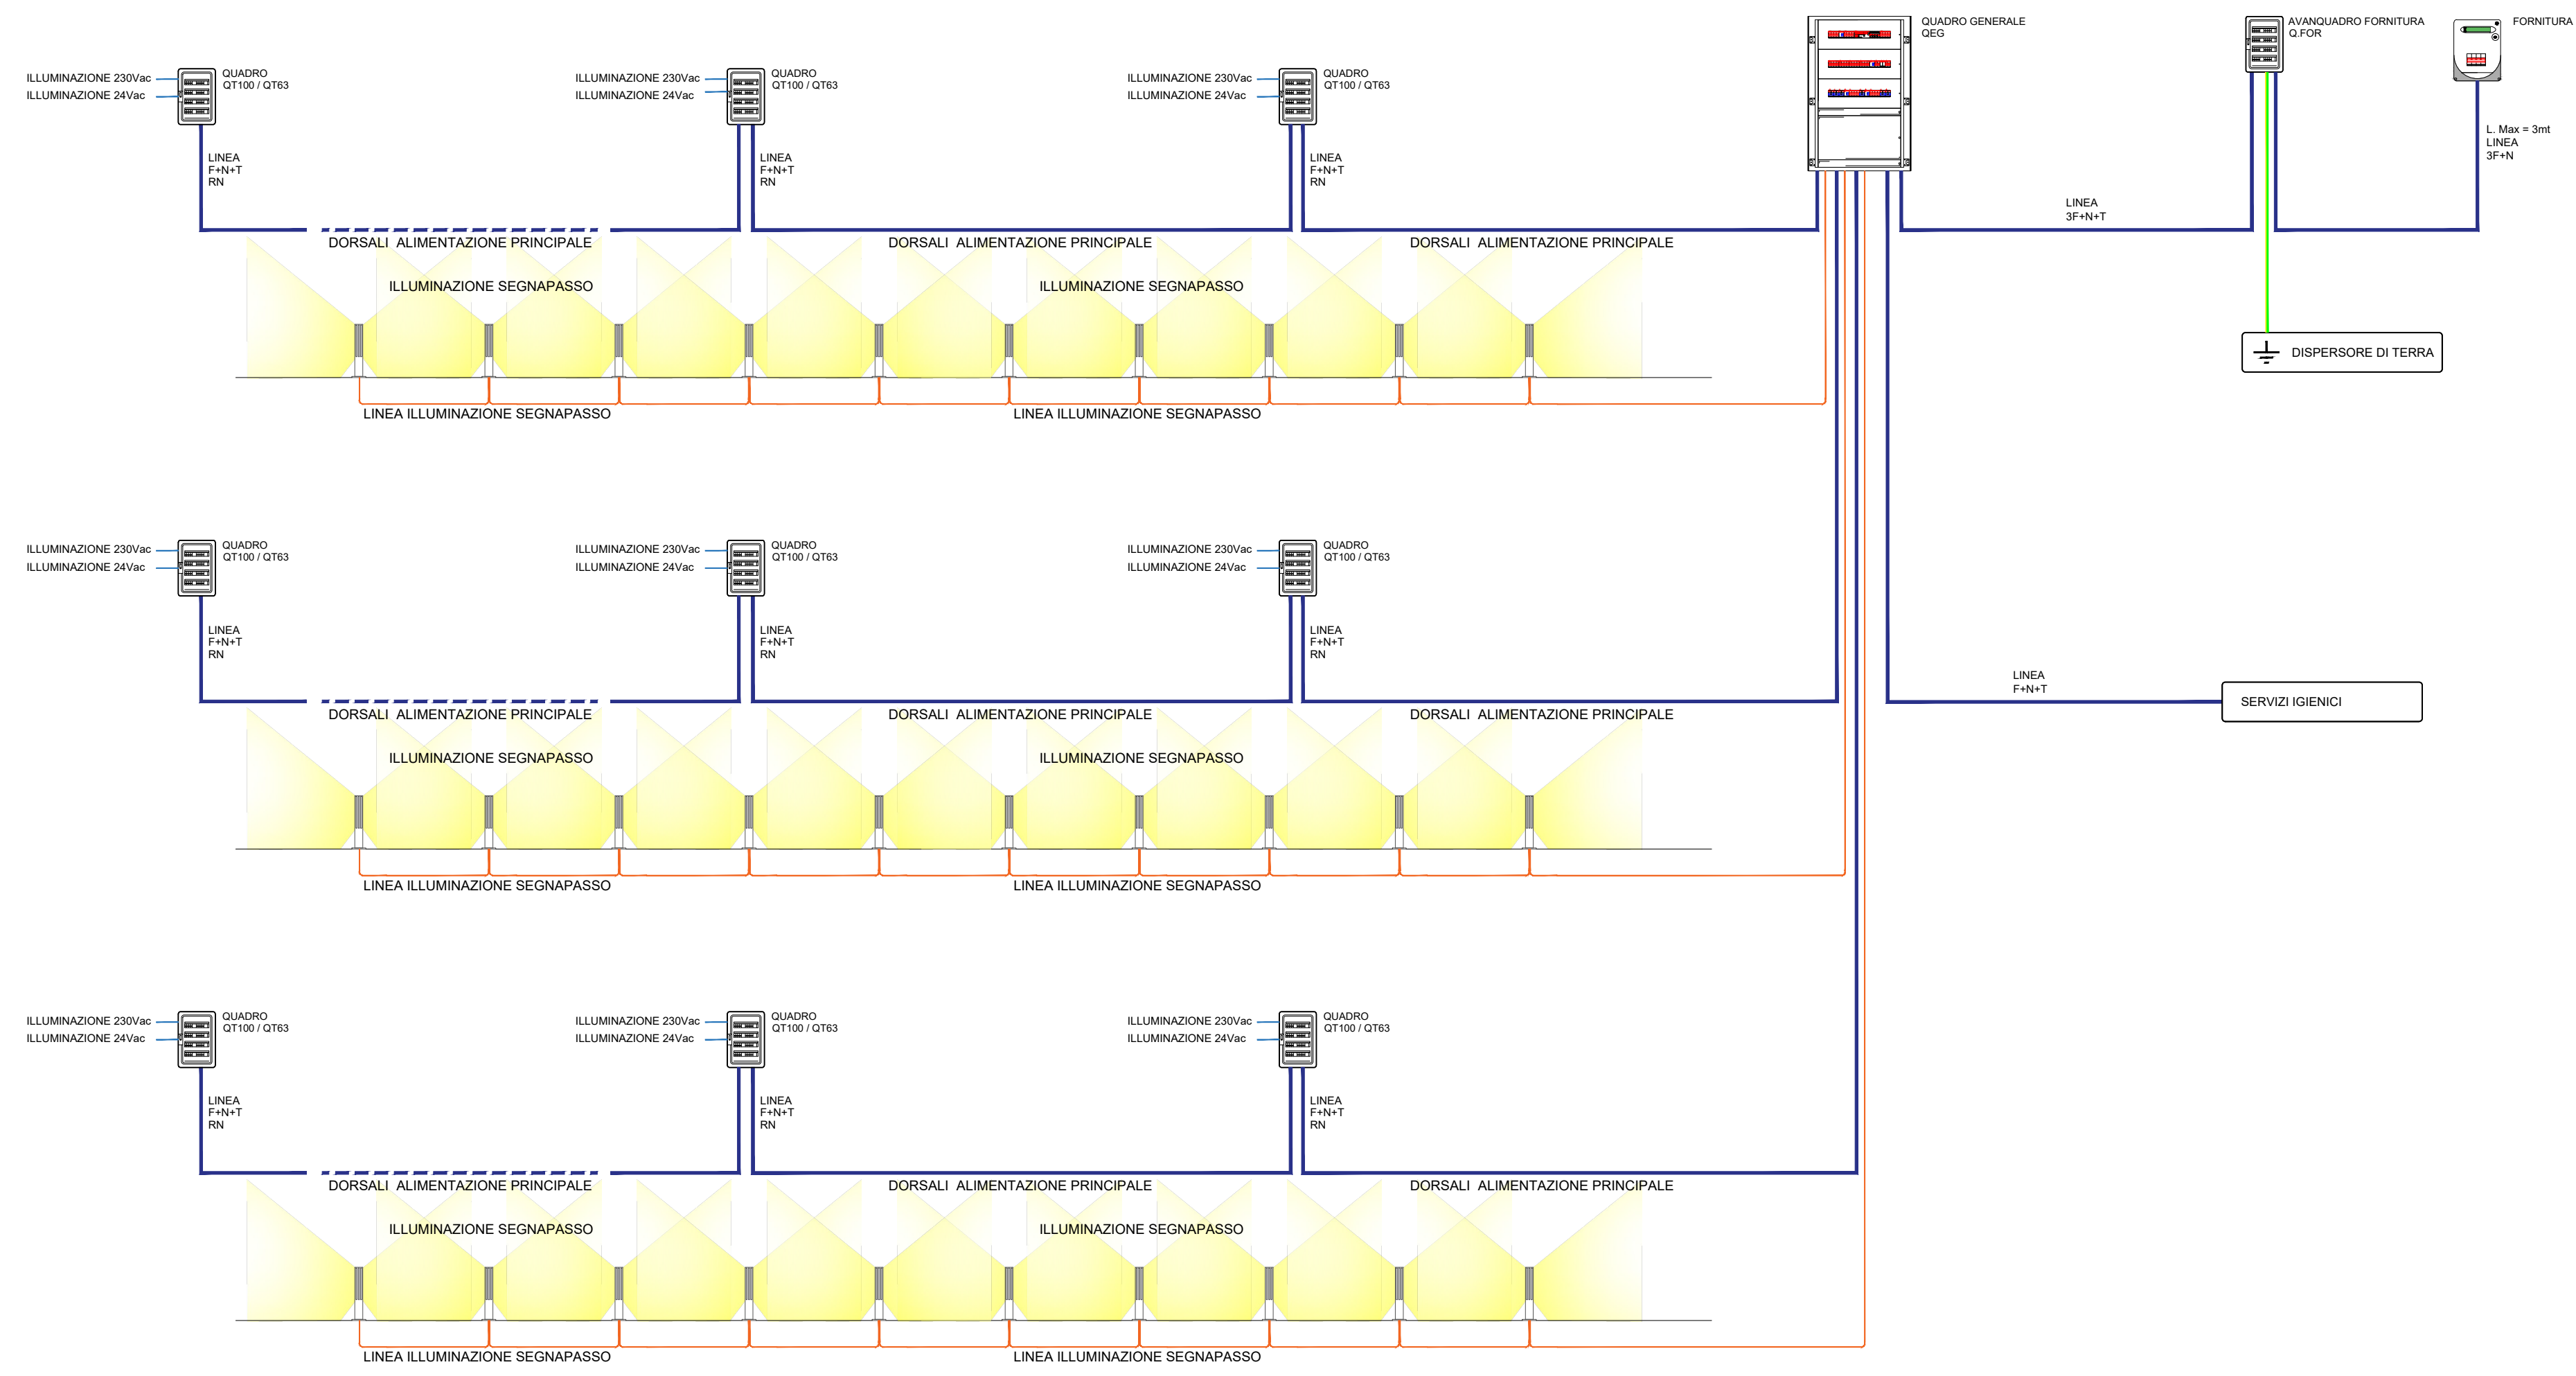

REGIONE LAZIO
Ufficio Speciale Ricostruzione



Accordo Quadro per la progettazione di fattibilità tecnico economica, progettazione esecutiva, redazione della relazione geologica, coordinamento della sicurezza in fase di progettazione ed esecuzione, direzione lavori degli INTERVENTI DI RIPRISTINO DEI CIMITERI NELLE FRAZIONI DEL COMUNE DI AMATRICE (RI) LOTTO 2: CIMITERI DI SAN LORENZO E FLAVIANO, SAN TOMMASO, SANTA GIUSTA, PATARICO

PROGETTO DI FATTIBILITA' TECNICO-ECONOMICA

N. Revisione	Data	Contenuto della revisione	Redatto	Revisionato	Approvato
Rev. 00	02/04/2026	Prima emissione	ALL	ALL	Daniele Baffo

Nome del Documento:
Progetto impianti: impianto elettrico - schema funzionale e distributivo rete di alimentazione

Codice documento: F-PT-I-303-A	Id cimitero: PATARICO
--	---------------------------------

Scala di Rappresentazione: -	Progettazione: Studio Baffo S.r.l. (mandataria) Loc. San Lazzaro snc- 01022 BAGNOREGIO (VT) Tel: 0761-792773. E-mail: ilaria@studiobaffo.it Codice Fiscale/P.IVA 02136930563	Studio Associato Geosystem (mandante) Piazza del Commercio, 4- 05018 ORVIETO (TR) E-mail: geosystem.ds@libero.it Codice Fiscale/P.IVA 01390630554
Identificazione file: 506-F-PT-I-303-A.dwg	ALL Ingegneria Studio tecnico associato (mandante) Via 1° Maggio, 56/A - 60131 ANCONA (AN) Tel: 071-2800274. E-mail: info@allingegneria.it Codice Fiscale/P.IVA 01065520429	TIS Engineering (mandante) Via Pasquini, 28 - 38066 ROVERETO (TN) Tel: 339 8417059. E-mail: stefano.boscherini@tisengineering.it Codice Fiscale BSCSFN79A03L364E - P.IVA 02211520222