



Cimitero frazione Scai - Planimetria generale

LEGENDA:



- A) Area 4.50x5.10 sedime 3.90x4.20
- B) Area 4.10x5.10 sedime 3.20x4.20
- C) Area 4.00x5.10 sedime 3.10x4.20
- D) Area 4.80x5.10 sedime 3.90x4.20

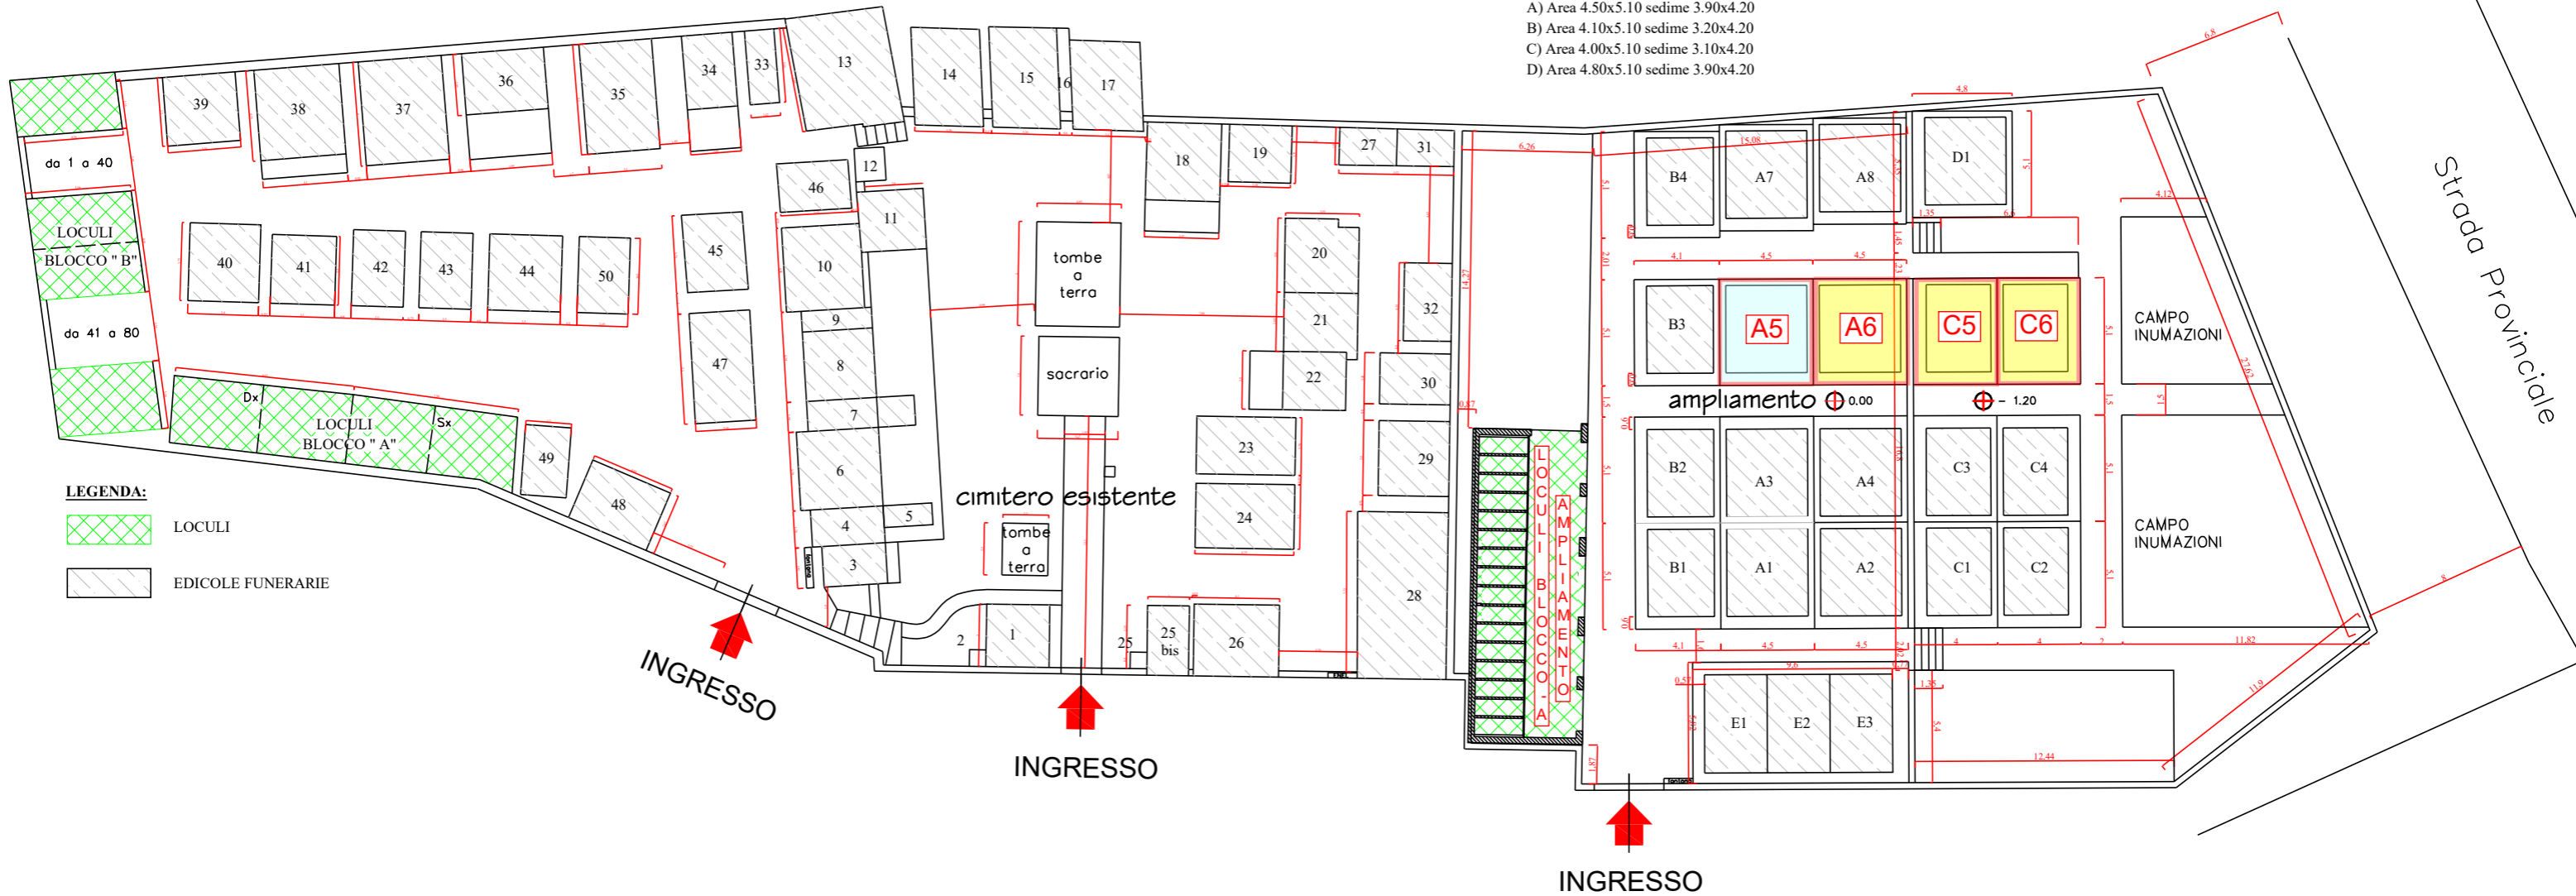


LEGENDA:

-  LOCULI
-  EDICOLE FUNERARIE

LEGENDA AREE

-  Concessa a Falconi Sandro
-  Libere - Non Edificate

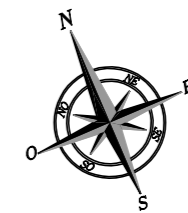

Strada Provinciale